

Dossier : 7994	Fichier : 7994_cc43.dgn		Report : M.P
----------------	-------------------------	--	--------------

Ind.	Date	Modification
A	20/06/18	Document d'origine



Yantris

SARL de Géomètres-Experts
Alliance de la SCP MAURY - CABANIS
et de la SELARL GEPLUS

A la mesure de vos projets !

YANTRIS • SARL de Géomètres Experts
142 Rue Bonnat - 31400 TOULOUSE
Tél. : 05 61 52 62 55 - contact@yantris.fr

PLAN DE VENTE

Lotissement "Les Jardins d'EALF"

18 Chemin de Larramet
Commune de TOURNEFEUILLE



Lot 1 > superficie : 601m²

Vente à

Désignation cadastrale

Section : BI N° : 587


Surface de Plancher : 230 m²

Superficie : 601m²


Plan de Masse

➤  Position du lot

Date et signature de l'acquéreur

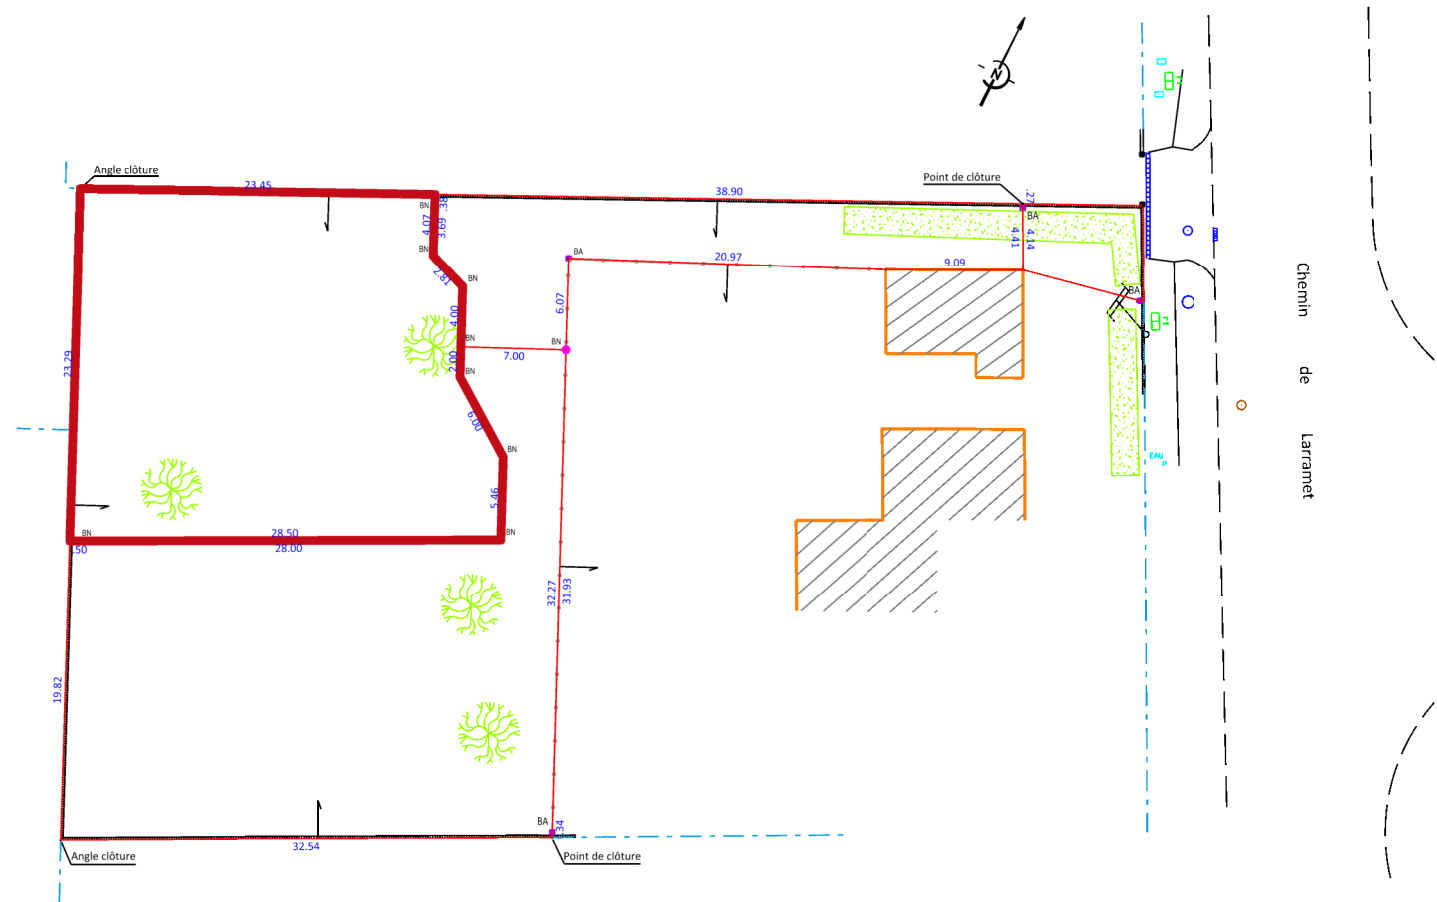

Plan de vente - échelle 1/250

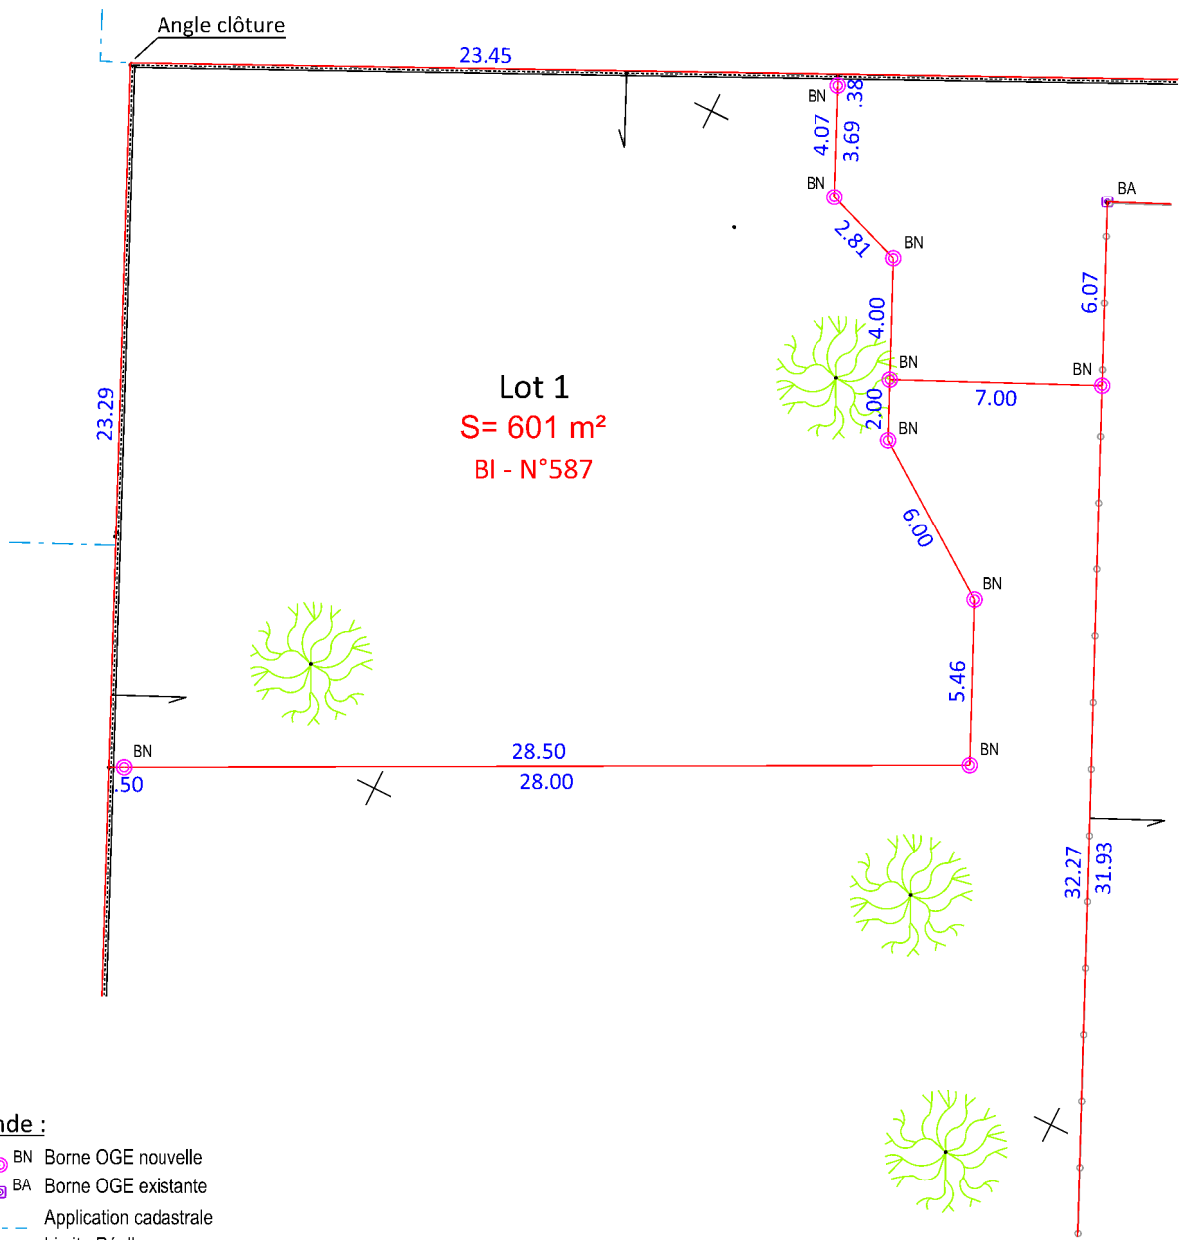

Légende :

- BN Borne OGE nouvelle
- BA Borne OGE existante
- Application cadastrale
- Limite Réelle