


LES JARDINS D'ALEXIA

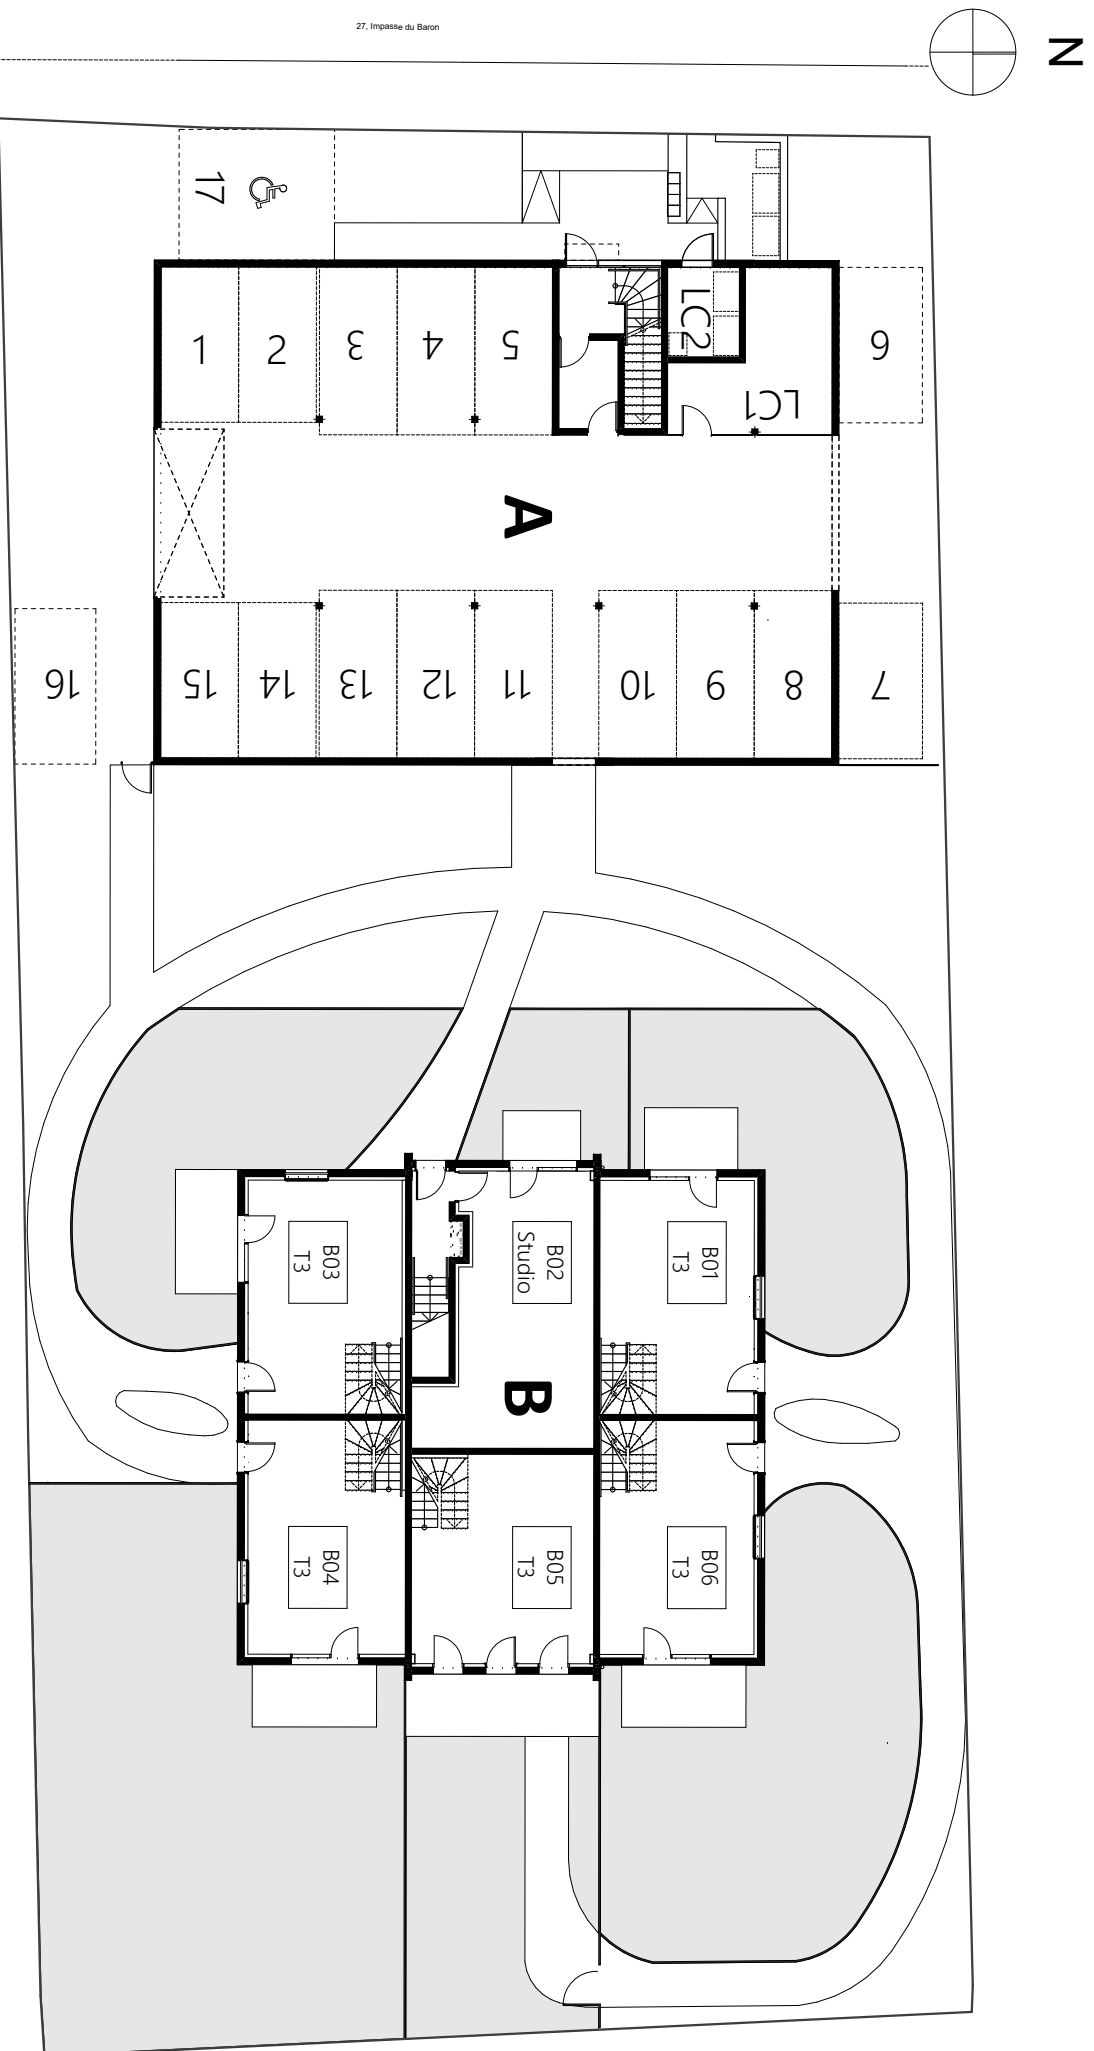



Le présent document est susceptible de modifications techniques ou administratives.

LES JARDINS D'ALEXIA
27 Impasse du Baron
31 200 TOULOUSE

idelia
L'immobilier à votre service

LOTIHOME
PROMOTION

LES JARDINS D'ALEXIA

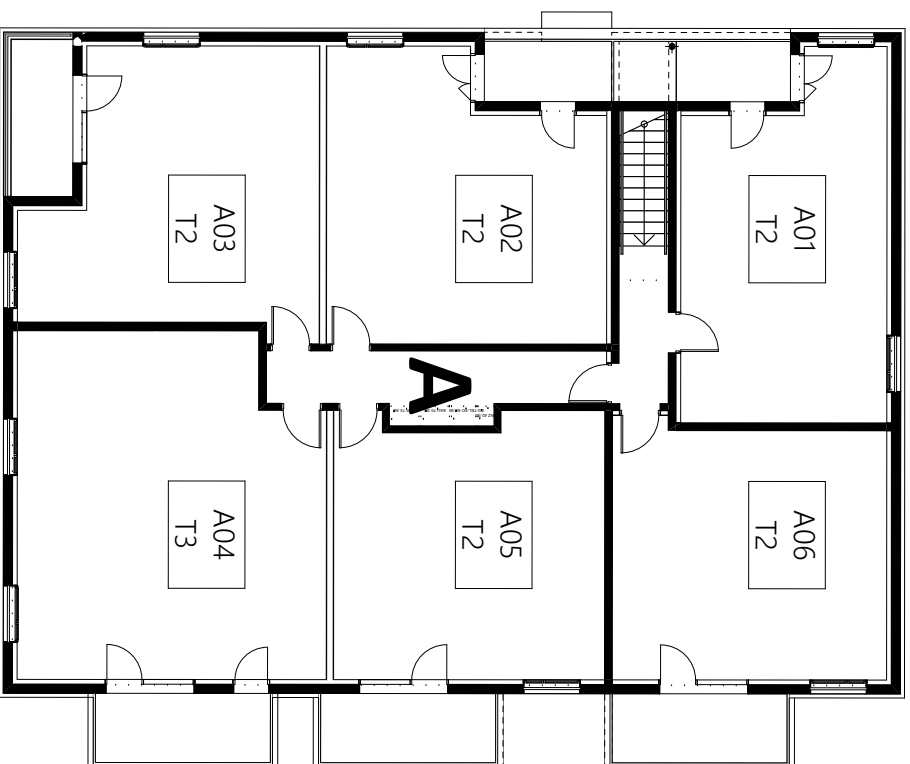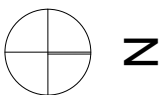

Plan de l'étage

