


LES JARDINS D'ALEXIA

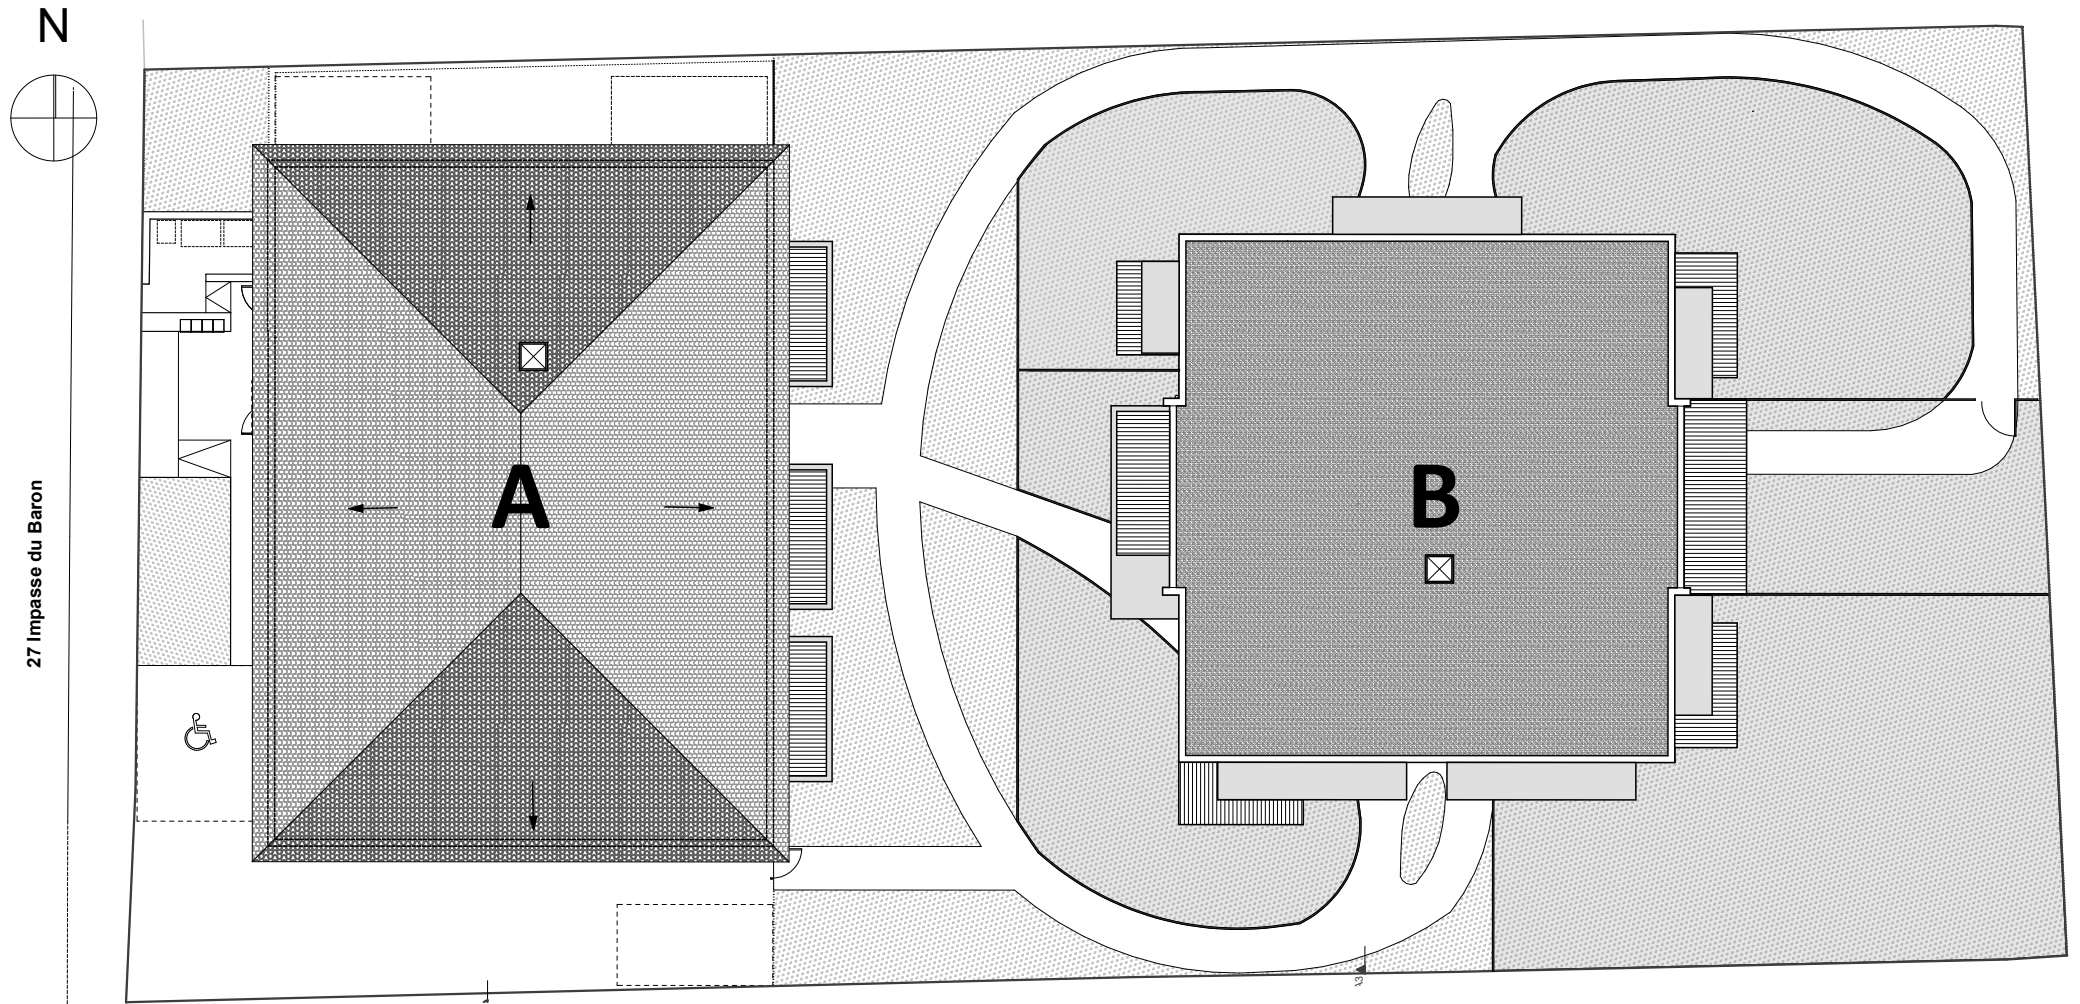

Plan de masse

Le présent document est susceptible de modifications techniques ou administratives.

LES JARDINS D'ALEXIA
27 Impasse du Baron
31 200 TOULOUSE

...idelia
l'immobilier à taille humaine

LOTIHOME
PROMOTION