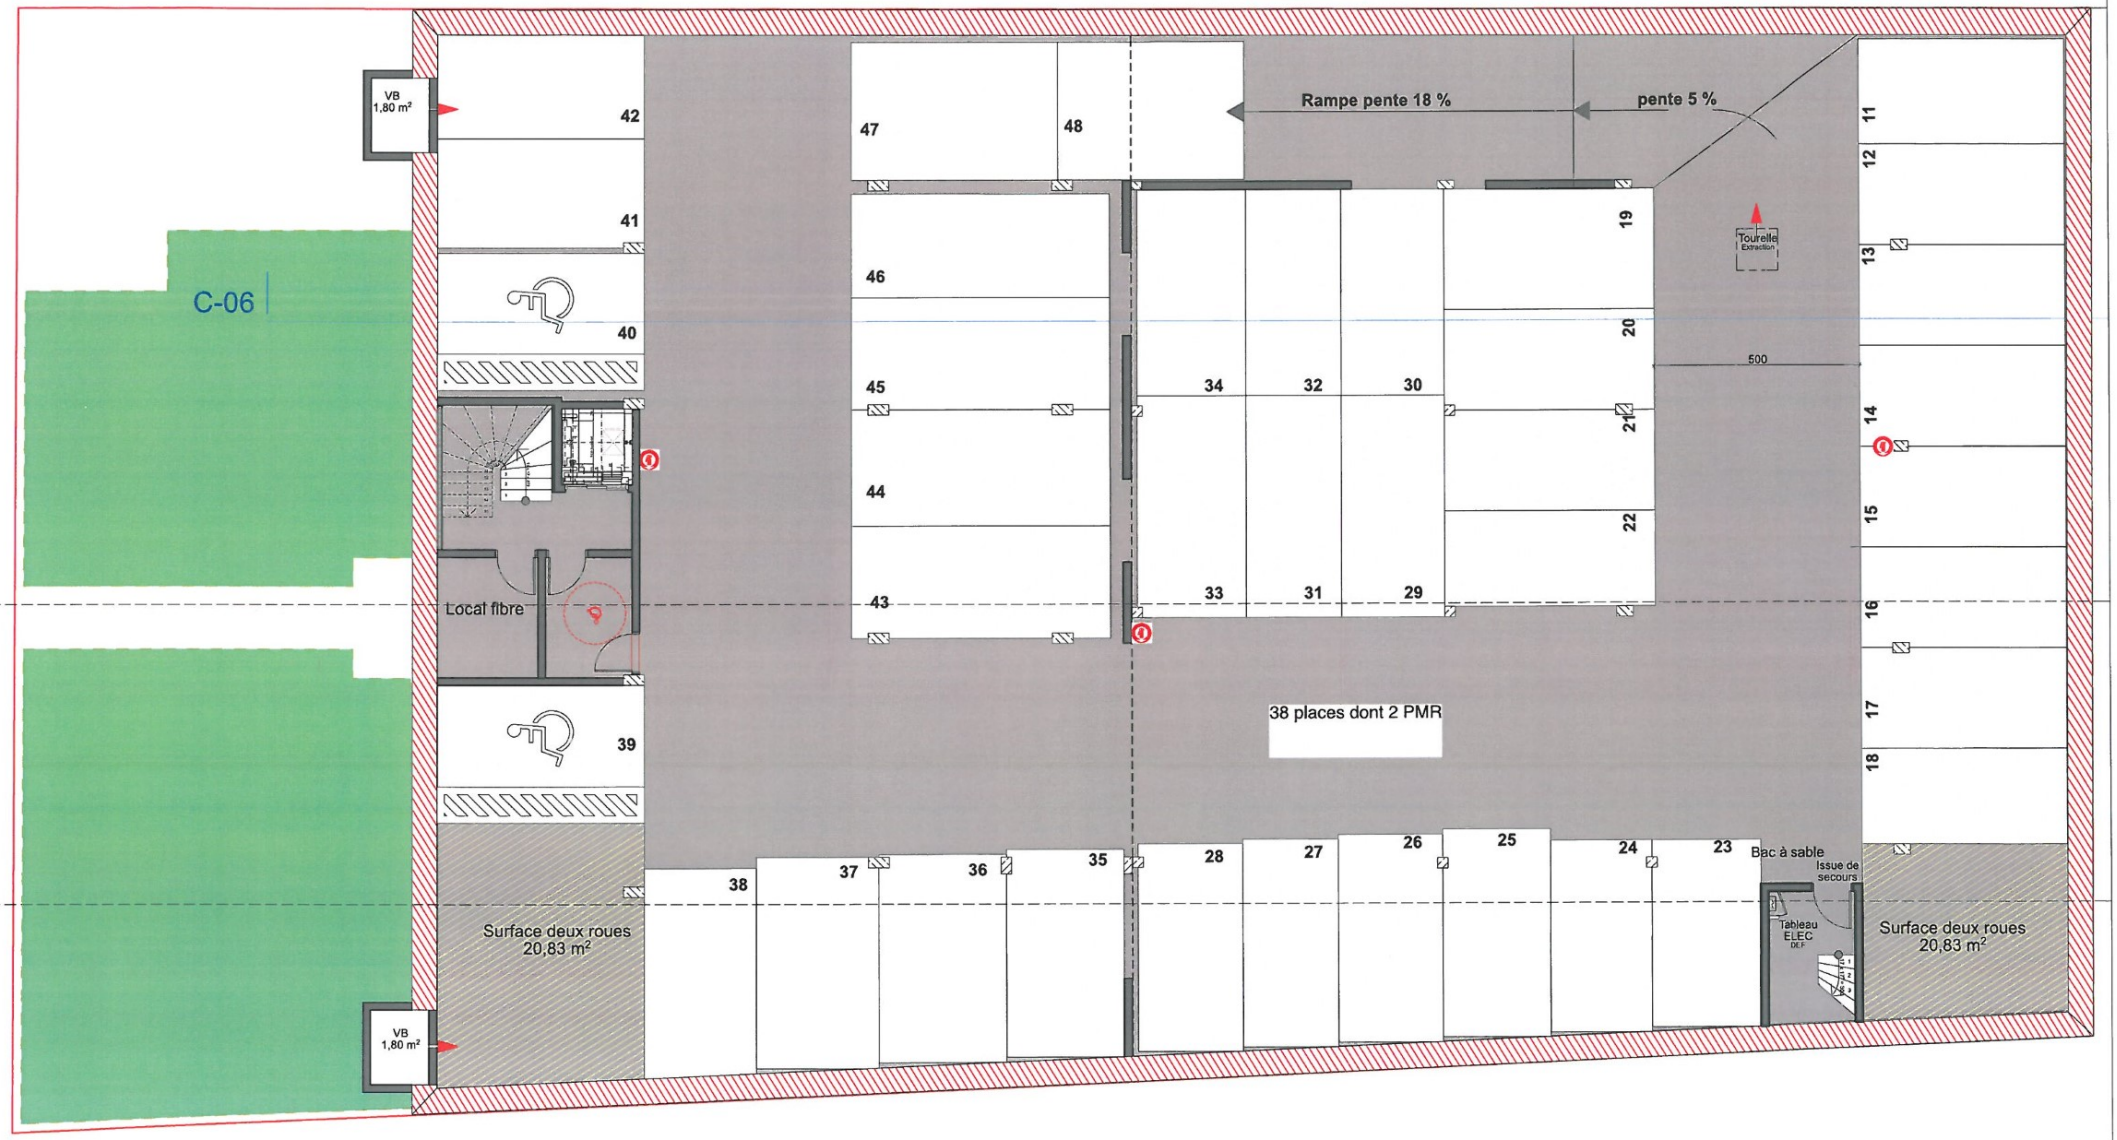

Ouvrage :	Maître d'ouvrage:	Maître d'œuvre :
Construction d'un immeuble d'habitation 116-118 Av. des Etats-Unis 31 500 TOULOUSE	Nicolas DUPUY DUPUY CONSTRUCTIONS	E.U.R.L. D'ARCHITECTURE Philippe Prévot Architecte D.P.L.G 2 rue du Moulin Bayard 31000 TOULOUSE Tel 05 62 791 111

N° de plan:	Titre:	Echelle :	Format :	PHASE PROJET :	Contact :	N° de contact :	Email :
02	Sous Sol	1:125	A3	AMT	Mr PREVOT Mr GROS	05.62.79.11.11	pprevot@club-internet.fr

ChID	Nom de changement	Date
A	Dossier AMT	08/10/2019

/Volumes/AFFAIRE/PROMOTEUR/DUPUY CONSTRUCTIONS/2017-001- Avenue des États Unis/001-02-Etudes/001-021-Plans/001-0215-Projet/AMT01.pln