


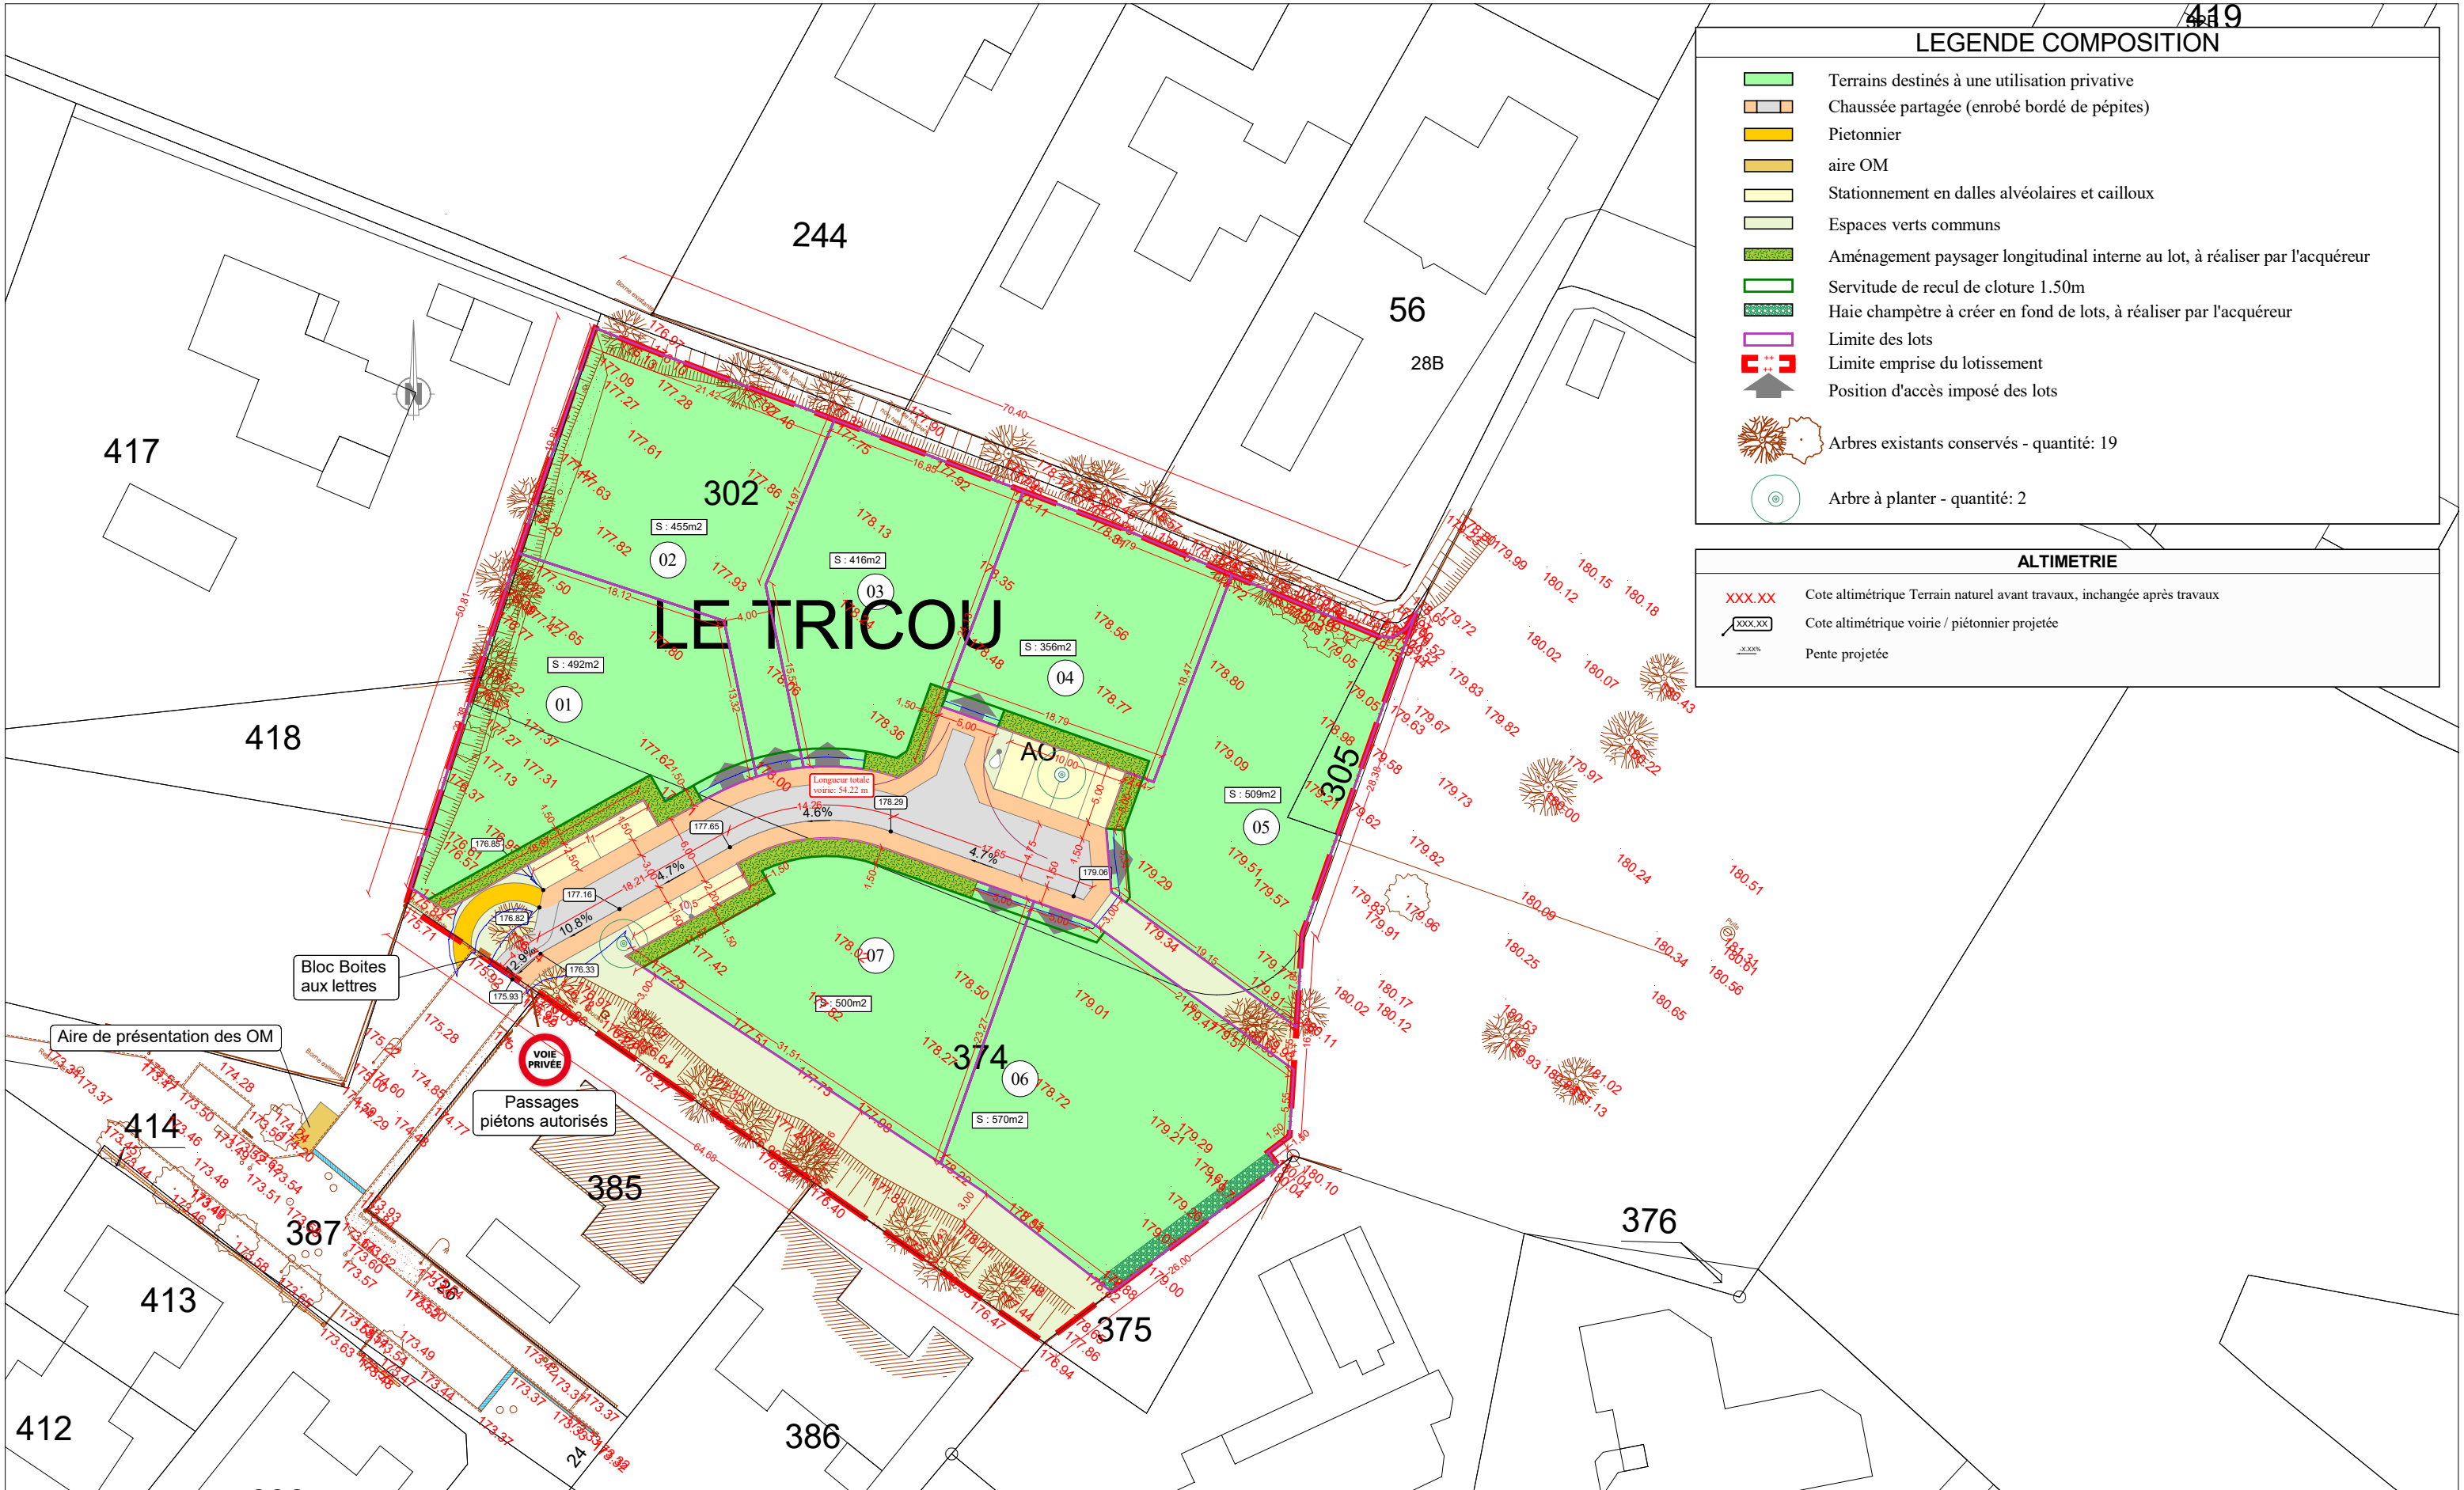

LEGENDE COMPOSITION

Terrains destinés à une utilisation privative

 Chaussée partagée (enrobé bordé de pépites)

ALTIMETRIE

XXX.XX

 Cote altimétrique Terrain naturel avant travaux, inchangée après travaux

XXX.XX

 Cote altimétrique voirie / piétonnier projetée

XX.XX%

 Pente projetée

LOTIDELIA

52 avenue de Gascogne

31170 TOURNEFEUILLE

Commune de LABEGE (31)

Aménagement OAP secteur CAMPELS

Création d'un lotissement

PLAN DE COMPOSITION

DOSSIER DE DEMANDE DE PERMIS D'AMENAGER

VRD CONCEPT

Zac Albasud

201 avenue d'Allemagne

82 000 MONTAUBAN

Tél : 05 63 22 50 22 - Fax : 05 63 22 50 23

E-mail : montauban@vrconcept.fr

ARCHITECTE D.P.L.G.

Pierre POSER

12 rue Jean Monnet

31470 FONSORBES

Tél : 05 61 91 51 59

09/01/2024

Modification 3

A.P.D.

Echelle : 1/500

PA4a