
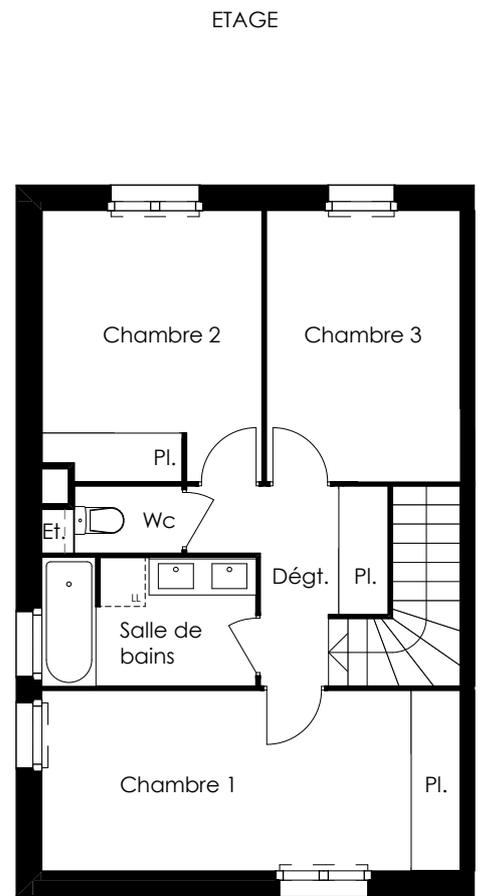


...intime toulouse

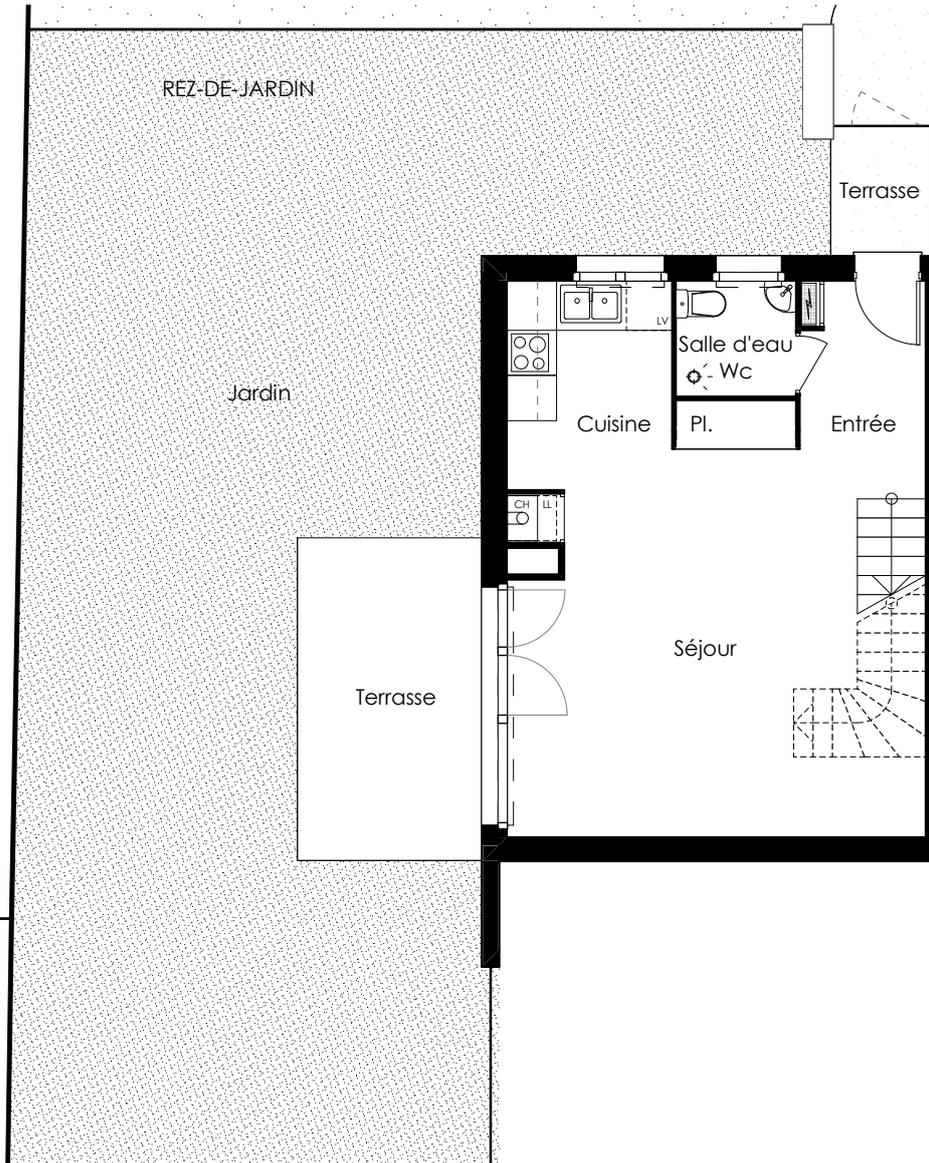

Modifications demandées par l'acquéreur
 Pour permettre la réversibilité du logement selon les règles décrites aux articles 11 à 15 de l'arrêté du 27 décembre 2015 les interventions nécessaires sont les suivantes :
 Intervention sur l'installation électrique
 Intervention sur les revêtement de sol
 Intervention sur les murs - Intervention sur les plafonds


Villa 4 - T4 duplex

Surfaces habitables m²

Entrée / Séjour / Cuisine	34,72 m ²
Salle d'eau / Wc	2,42 m ²
Chambre1	13,22 m ²
Chambre2	9,22 m ²
Chambre3	10,33 m ²
Salle de bains	4,80 m ²
Wc	1,67 m ²
Dégt.	4,62 m ²

Total habitable 81,00 m²
 Les surfaces des pièces comprennent les surfaces des placards

Terrasses 12,67 m²
 Parcelle environ 117 m²
 A confirmer par document d'arpentage
 Parkings P1 & P2

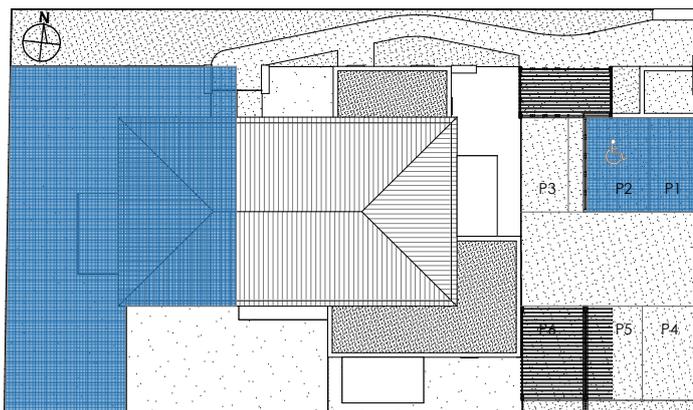


Rue Sarah Bernhardt - 31200

Le présent document est susceptible de modifications techniques ou administratives

...intime toulouse

REZ-DE-JARDIN

CONFIGURATION ADAPTEE
PERSONNE A MOBILITE REDUITE

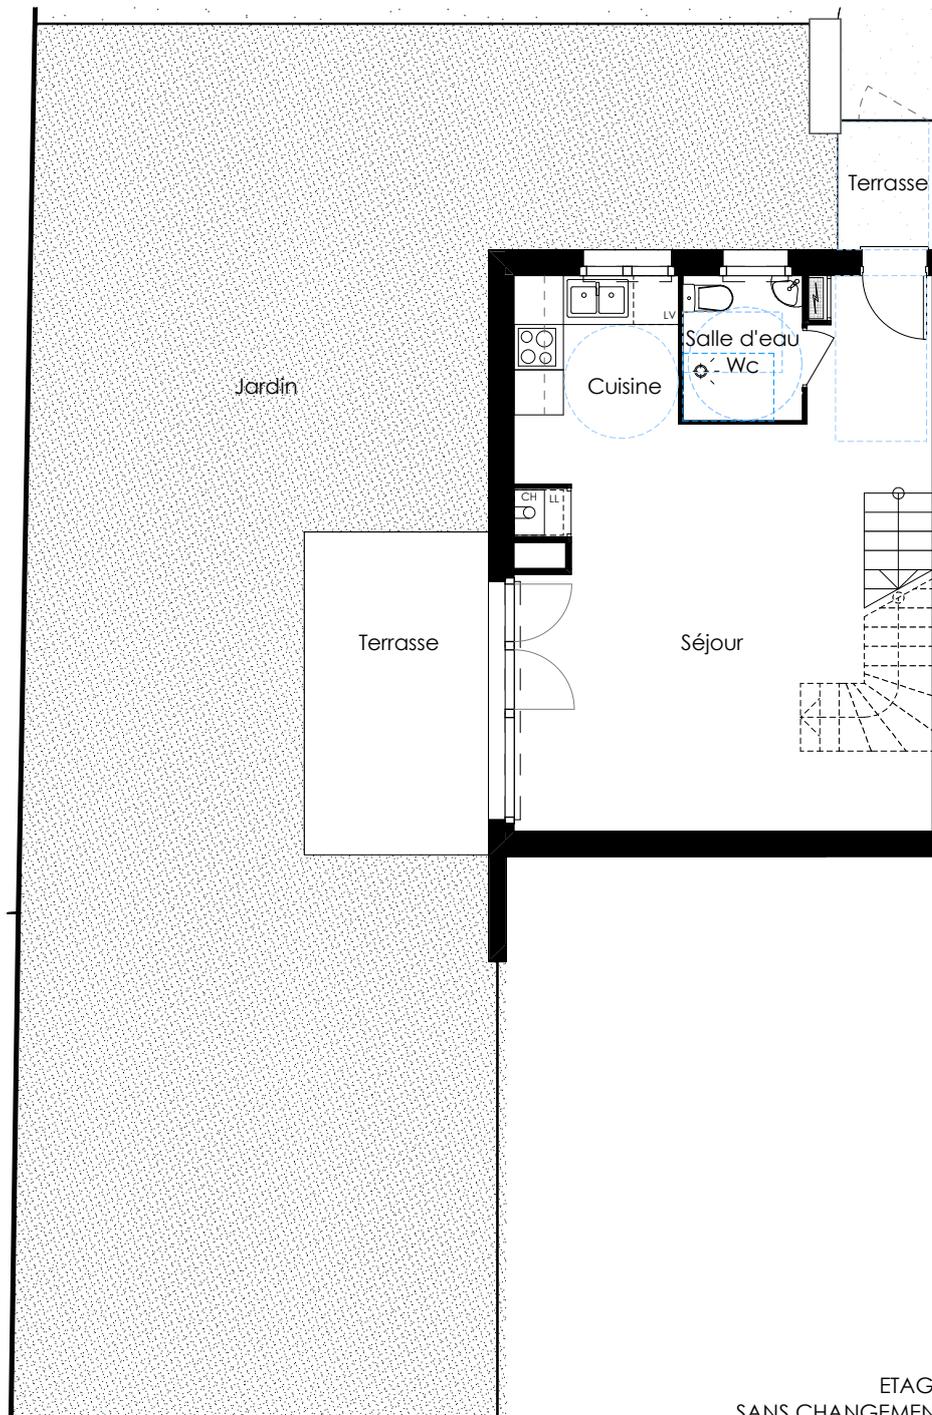

Villa 4 - T4 duplex