



Domaine de Fages

Logement V8 - T3

REZ-DE-JARDIN

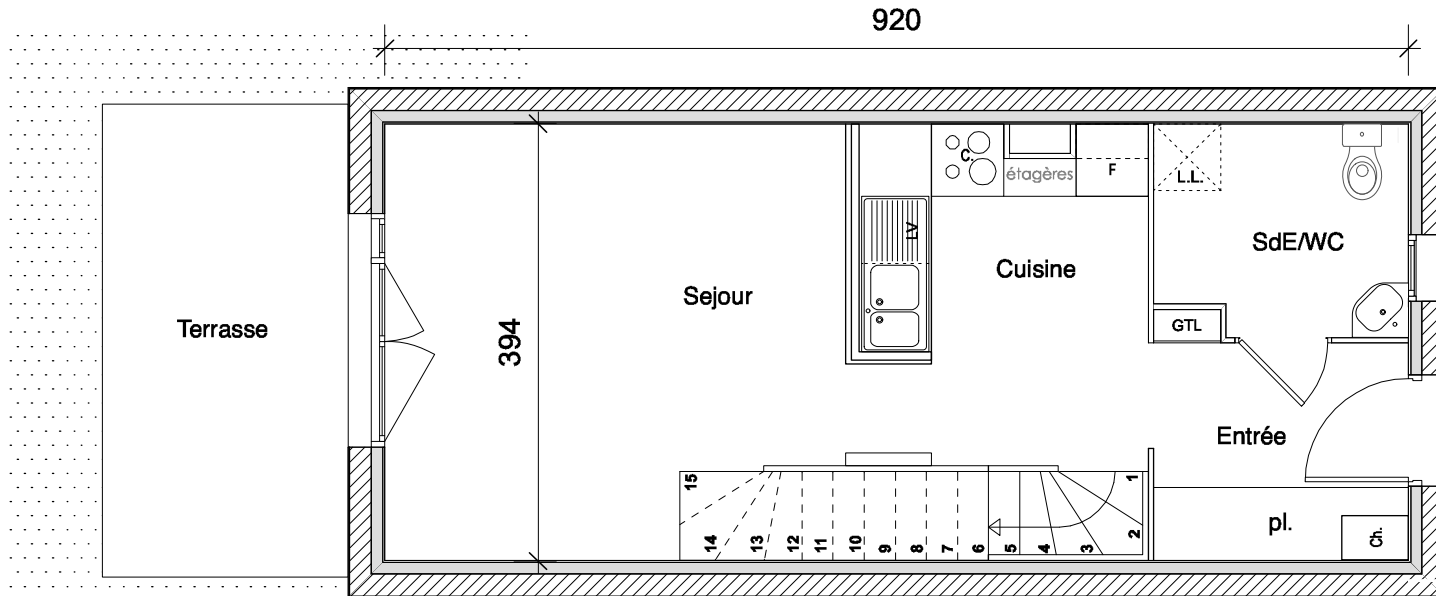


ETAGE

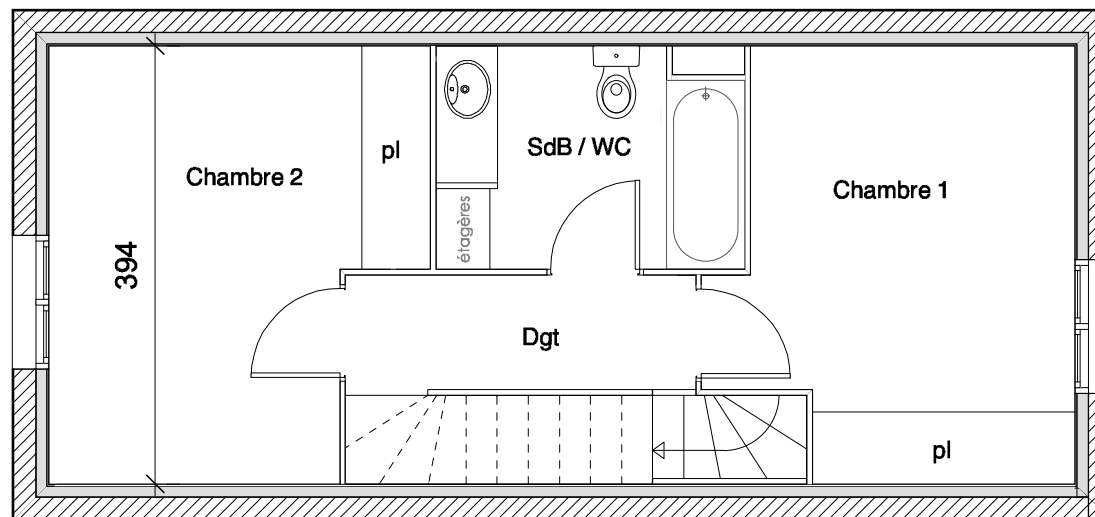

...idélia
l'immobilier à taille humaine

LOTIHOME
PROMOTION

Domaine de Fages

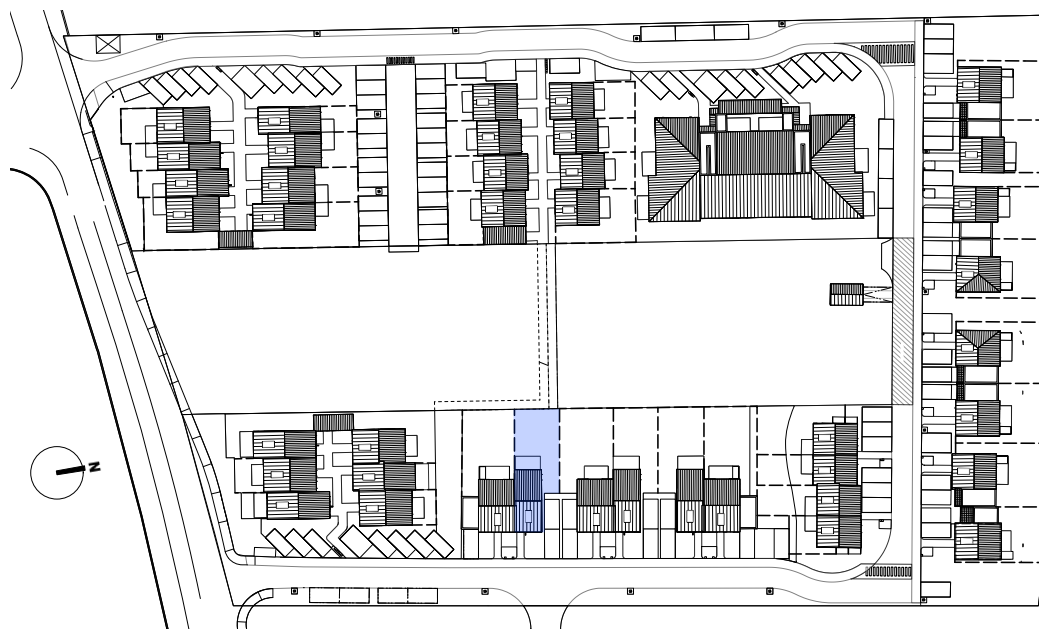

92 Chemin de la Peyrette 31170 TOURNEFEUILLE

Logement V8 - T3

Surfaces habitables m²

Entrée / Séjour / Cuisine 28,70

Salle d'eau / WC 4,20

Chambre 1 12,55

Chambre 2 11,00

Salle de bains / WC 5,30

Dégt 3,25

Total habitable 65,00m²

Les surfaces des pièces comprennent les surfaces des placards

Jardin env 85m²

Terrasse 9,40m²

Le présent document est susceptible de modifications techniques ou administratives v2