


Domaine de Fages


Logement V38 - T3

REZ-DE-JARDIN

920

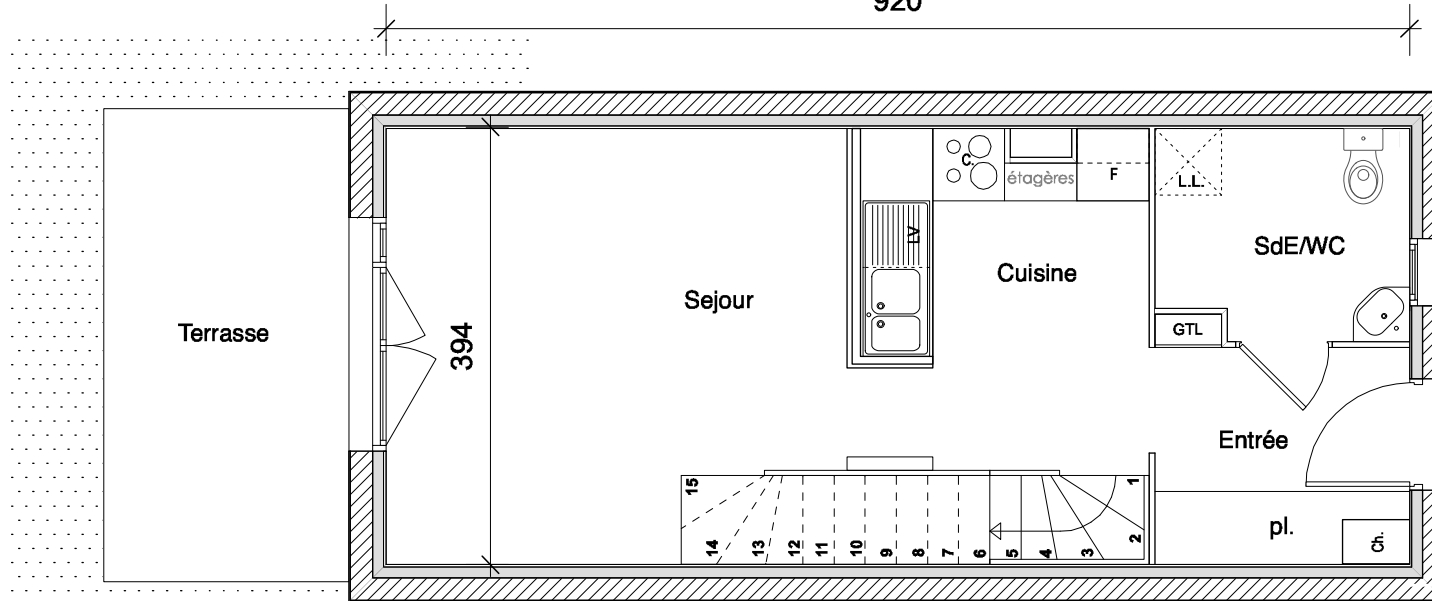

ETAGE

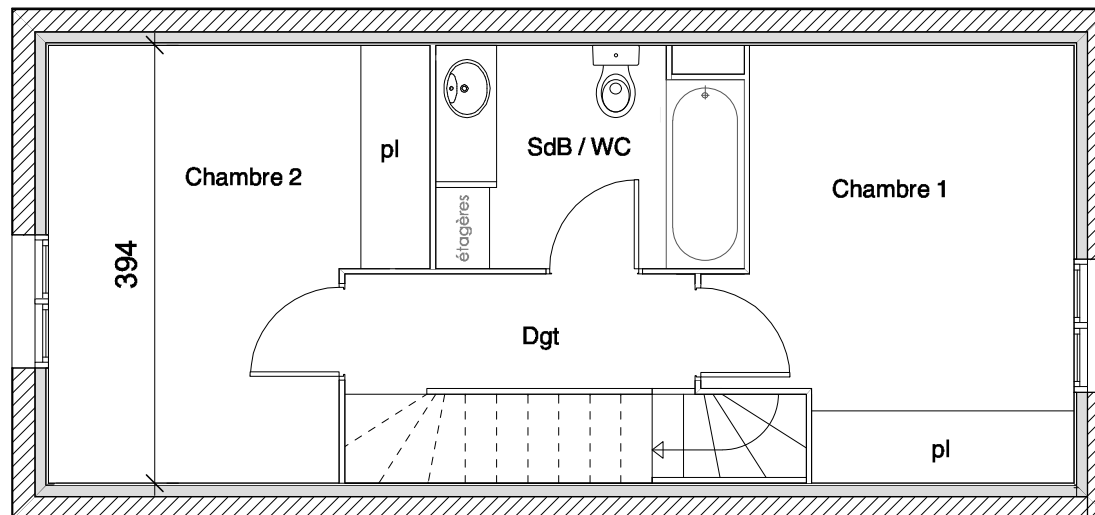

...idélia
l'immobilier à taille humaine

LOTIHOME
PROMOTION

Domaine de Fages



92 Chemin de la Peyrette 31170 TOURNEFEUILLE

Logement V38 - T3

Surfaces habitables m²

Entrée / Séjour / Cuisine	28,70
Salle d'eau / WC	4,20
Chambre 1	12,55
Chambre 2	11,00
Salle de bains / WC	5,30
Dégt	3,25
Total habitable	65,00m²

Les surfaces des pièces comprennent les surfaces des placards

Jardin	env 35m ²
Terrasse	9,00m ²

Le présent document est susceptible de modifications techniques ou administratives v3