



LES JARDINS D'ALEXIA

APPARTEMENT B02 - Type Studio

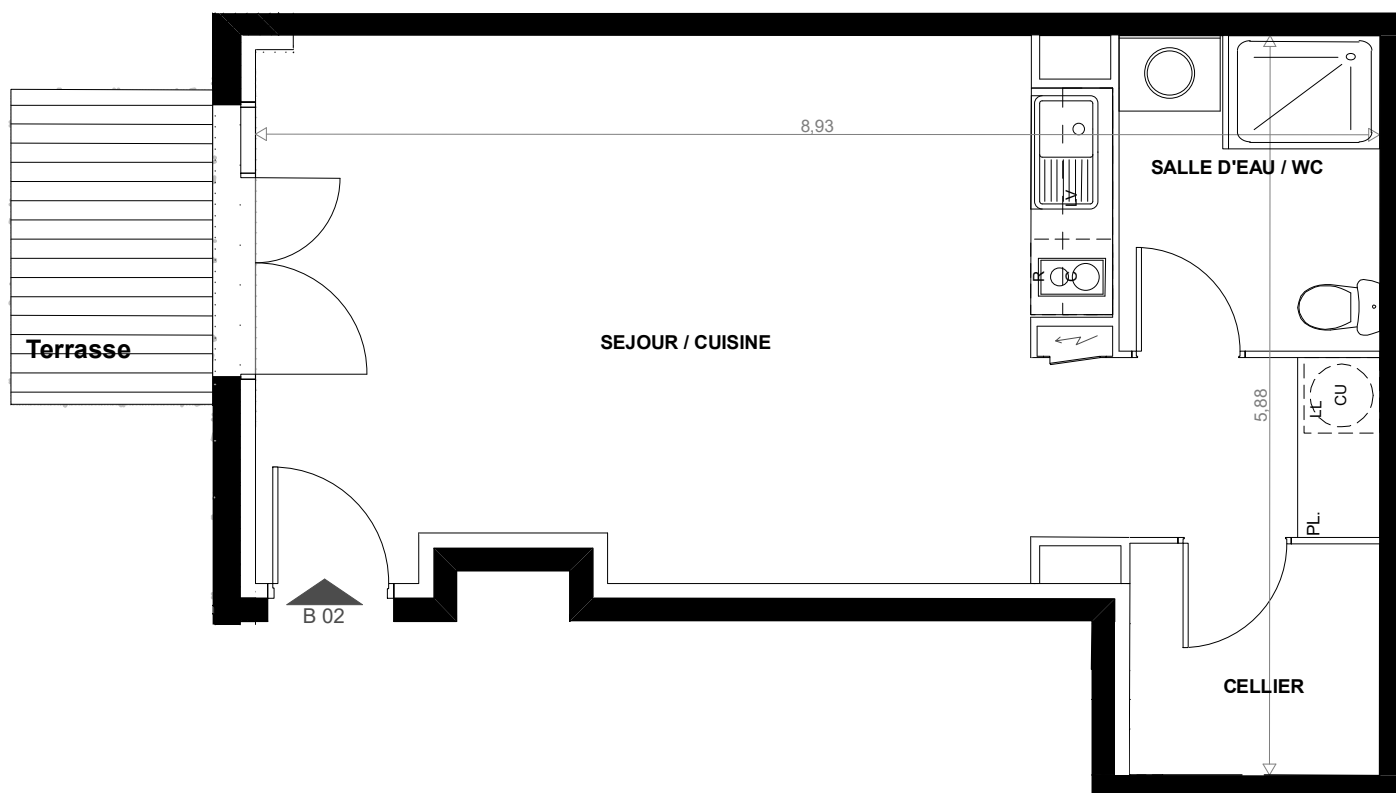

Modifications demandées par l'acquéreur pour permettre la réversibilité du logement selon les règles décrites aux articles 11 à 15 de l'arrêté du 24 décembre 2015. Les interventions nécessaires sont les suivantes :

- intervention sur l'installation électrique
- intervention sur les revêtements de sol
- intervention sur les murs
- intervention sur les plafonds

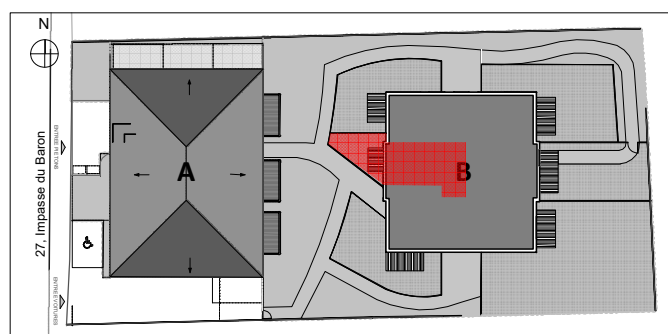

Surfaces Habitables

Séjour / Cuisine	31,52
SdE / WC	5,20
Cellier	3,65

Les surfaces des pièces comprennent les surfaces des placards.

Total Habitable (m²)

	40,37 m²
Terrasse	
Jardin	environ 16 m²

Le présent document est susceptible de modifications techniques ou administratives.

Légende emplacements

PL Placard	Ch Chaudière
LV Lave-vaisselle	C Cuisson
LL Lave-linge	R Réfrigérateur




LES JARDINS D'ALEXIA
27 Impasse du Baron
31 200 TOULOUSE

...idélia
l'immobilier à taille humaine


LOTIHOME
PROMOTION

LES JARDINS D'ALEXIA

APPARTEMENT B02 - Type Studio

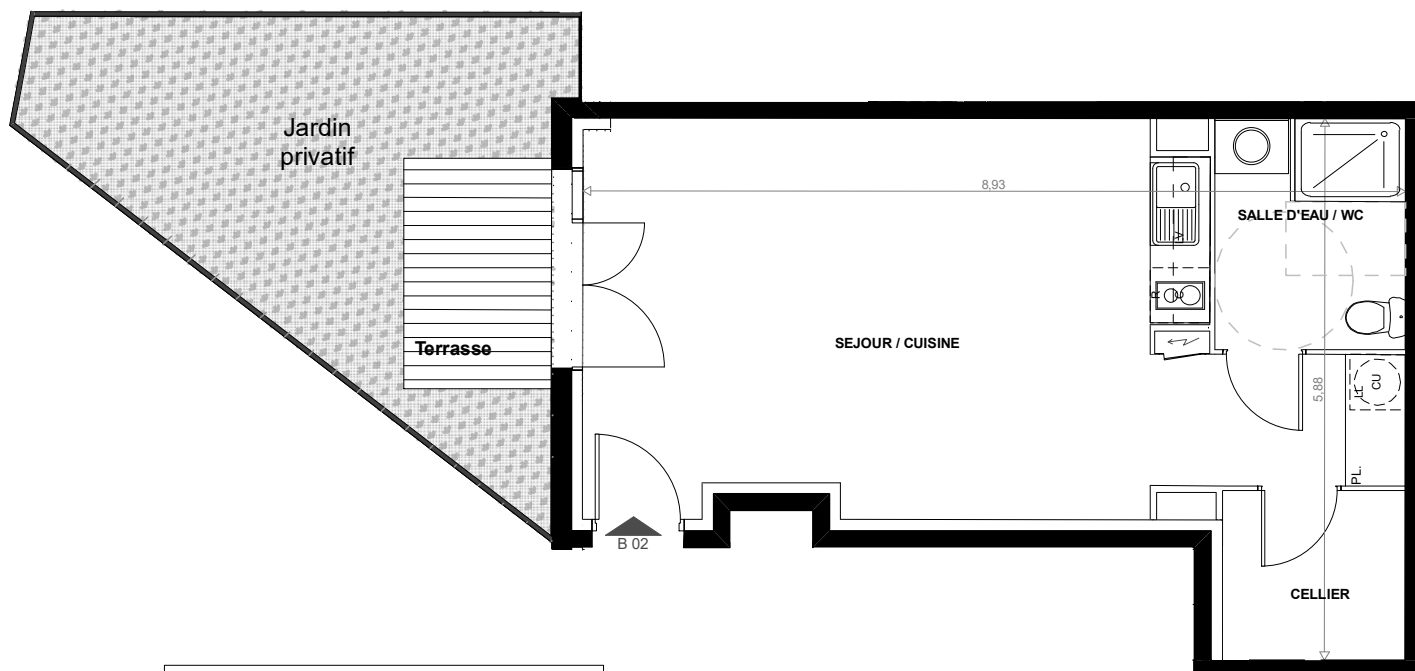

CONFIGURATION ADAPTEE PERSONNE
A MOBILITE REDUITE

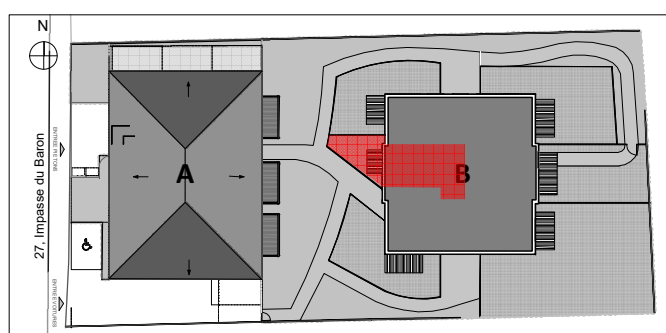

Légende emplacements

PL Placard	Ch Chaudière
LV Lave-vaisselle	C Cuisson
LL Lave-linge	R Réfrigérateur



LES JARDINS D'ALEXIA
27 Impasse du Baron
31 200 TOULOUSE

...idélia
l'immobilier à taille humaine

LOTIHOME
PROMOTION