



LES JARDINS D'ALEXIA


APPARTEMENT B04 - Type T3 Duplex

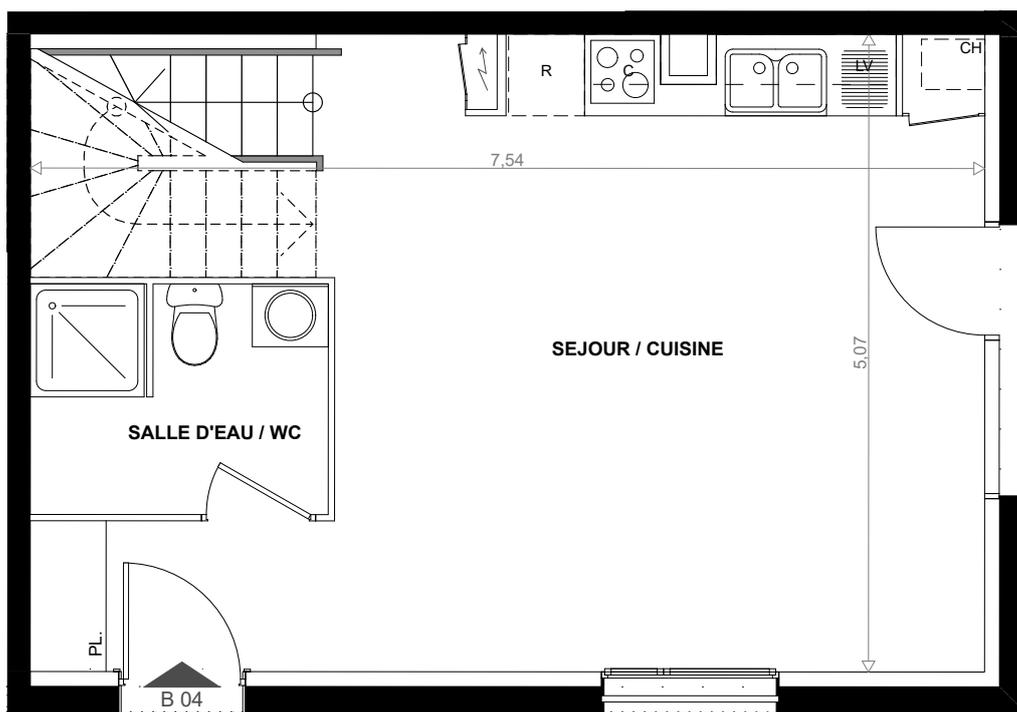

REZ-DE-JARDIN

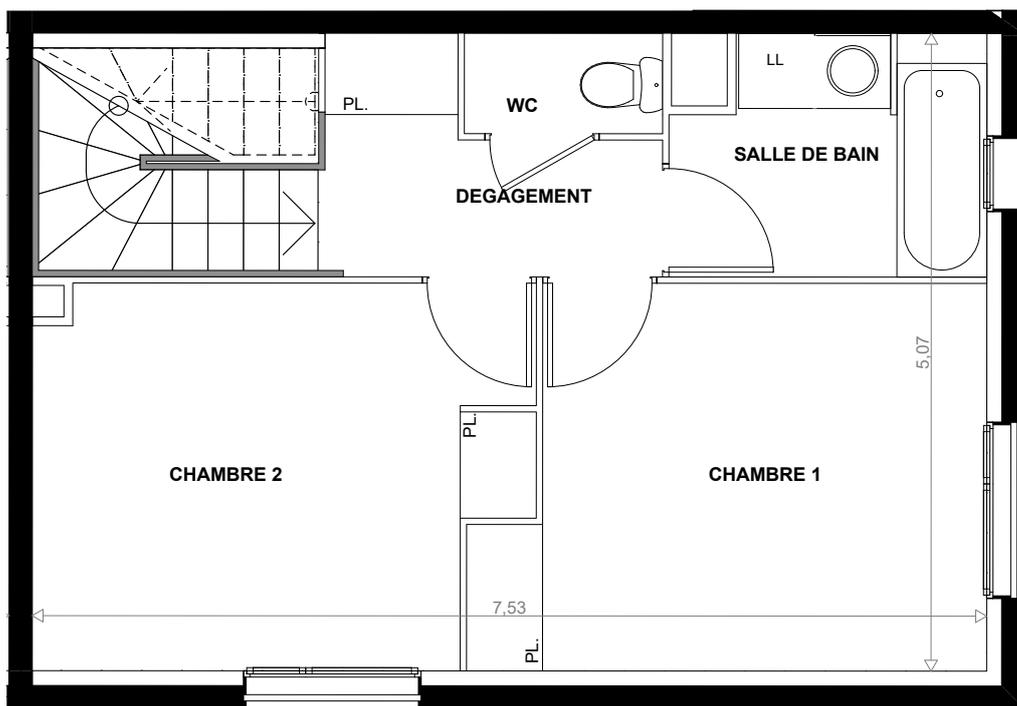

ETAGE

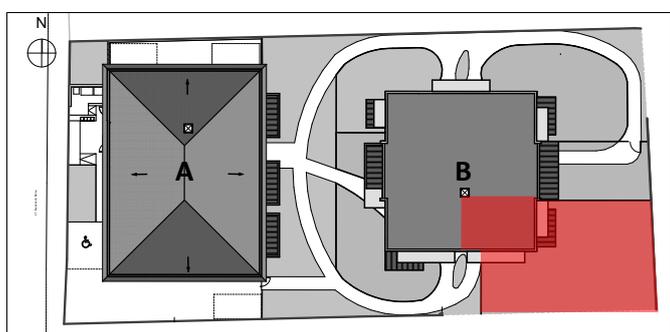

Légende emplacements

- | | |
|-------------------|-----------------|
| PL Placard | Ch Chaudière |
| LV Lave-vaisselle | C Cuisson |
| LL Lave-linge | R Réfrigérateur |




LES JARDINS D'ALEXIA
27 Impasse du Baron
31 200 TOULOUSE

...idélia
l'immobilier à taille humaine

LOTIHOME
PROMOTION


LES JARDINS D'ALEXIA

APPARTEMENT B04 - Type T3 Duplex

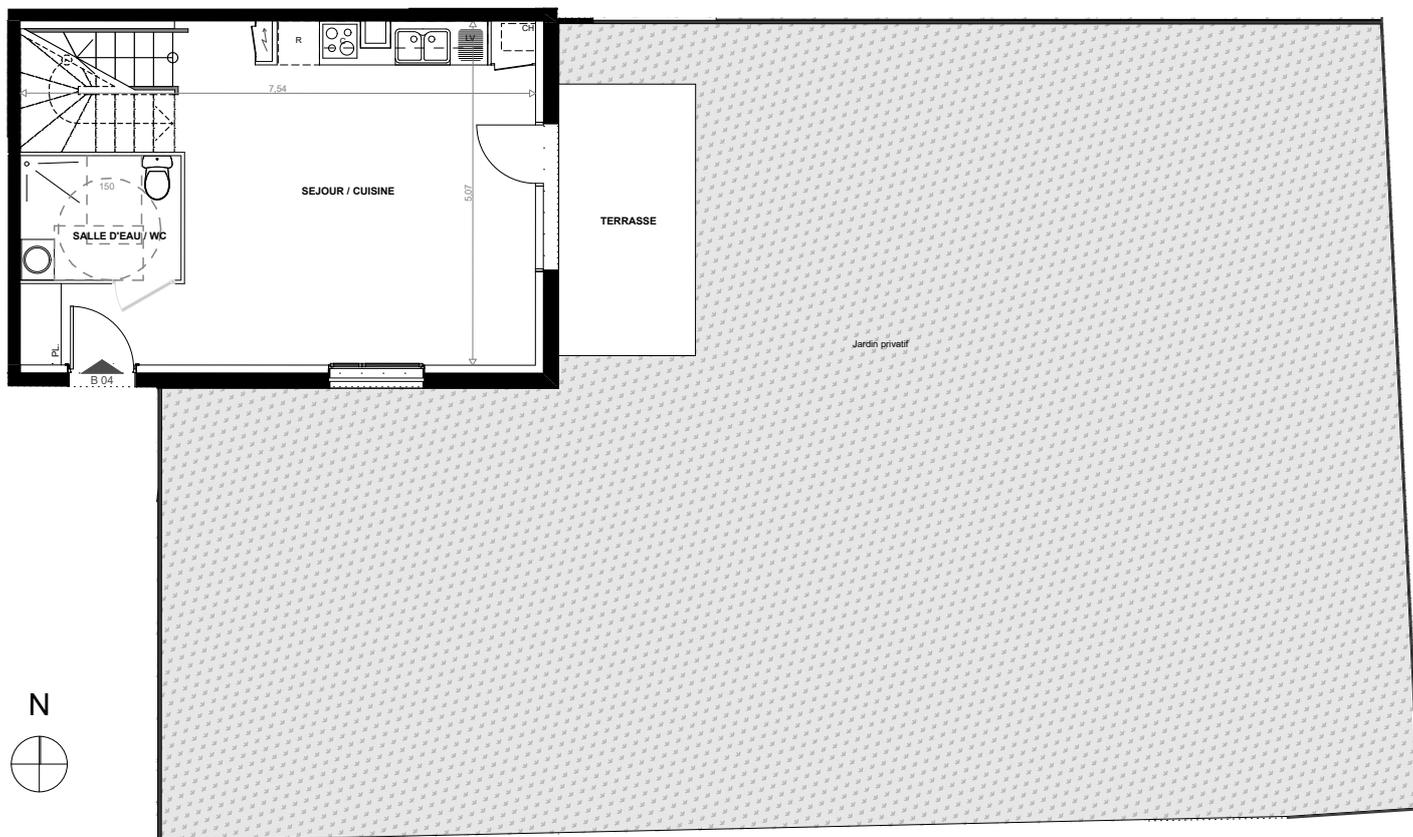

CONFIGURATION ADAPTEE PERSONNE A
MOBILITE REDUITE

ETAGE SANS CHANGEMENT

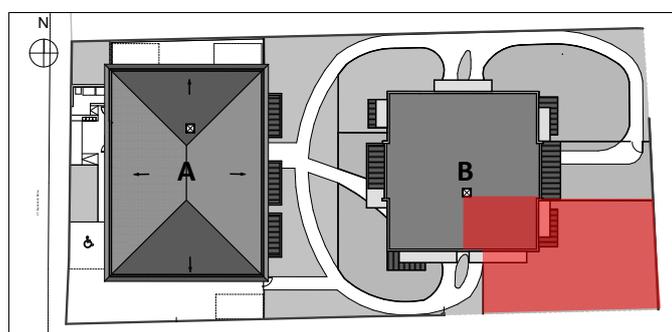

Légende emplacements

PL Placard	Ch Chaudière
LV Lave-vaisselle	C Cuisson
LL Lave-linge	R Réfrigérateur

 Tableau électrique


LES JARDINS D'ALEXIA
27 Impasse du Baron
31 200 TOULOUSE

...idélia
l'immobilier à taille humaine

LOTIHOME
PROMOTION

LES JARDINS D'ALEXIA

APPARTEMENT B04 - Type T3 Duplex

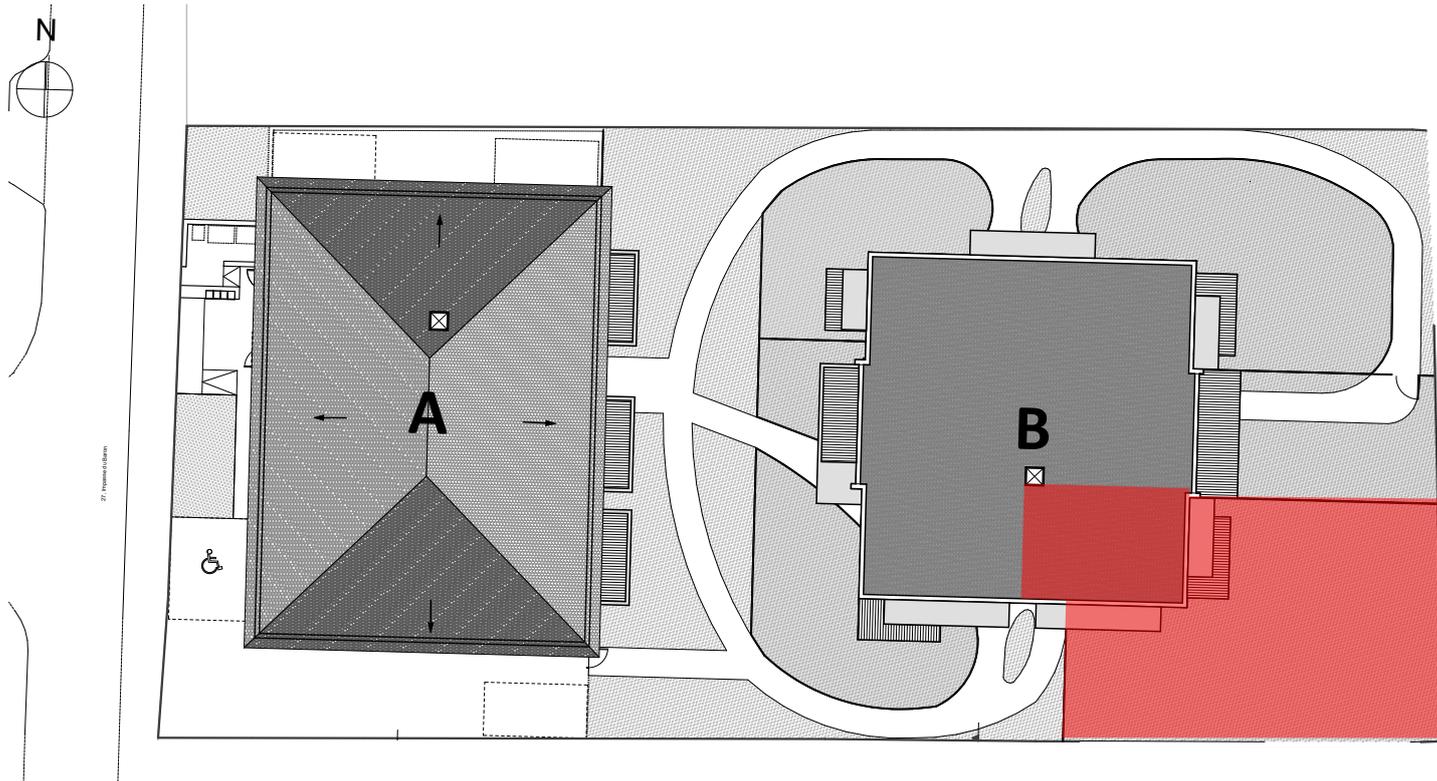

27 Impasse du Baron 31 200 TOULOUSE

Modifications demandées par l'acquéreur pour permettre la réversibilité du logement selon les règles décrites aux articles 11 à 15 de l'arrêté du 24 décembre 2015. Les interventions nécessaires sont les suivantes :

- intervention sur l'installation électrique
- intervention sur les revêtements de sol
- intervention sur les murs
- intervention sur les plafonds

Surfaces Habitables

Séjour / Cuisine	29,90
Chambre 1	11,51
Chambre 2	11,44
SdB	4,52
SdE / WC	4,32
Dégagement	3,87
Wc	1,25

Les surfaces des pièces comprennent les surfaces des placards.

Total Habitable (m²) **66,81 m²**

Terrasse	8 m ²
Jardin	environ 177 m ²

Le présent document est susceptible de modifications techniques ou administratives.

Légende emplacements

PL Placard	Ch Chaudière
LV Lave-vaisselle	C Cuisson
LL Lave-linge	R Réfrigérateur



LES JARDINS D'ALEXIA
27 Impasse du Baron
31 200 TOULOUSE

...idélia
l'immobilier à taille humaine

LOTIHOME
PROMOTION