
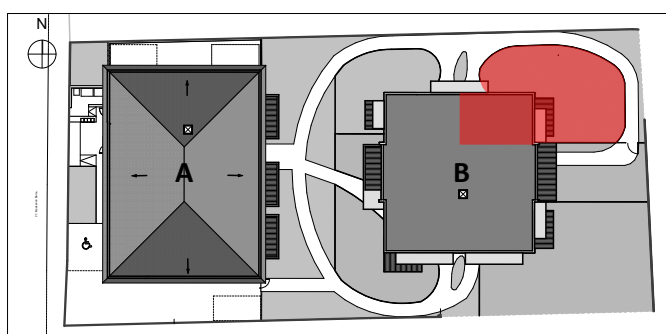
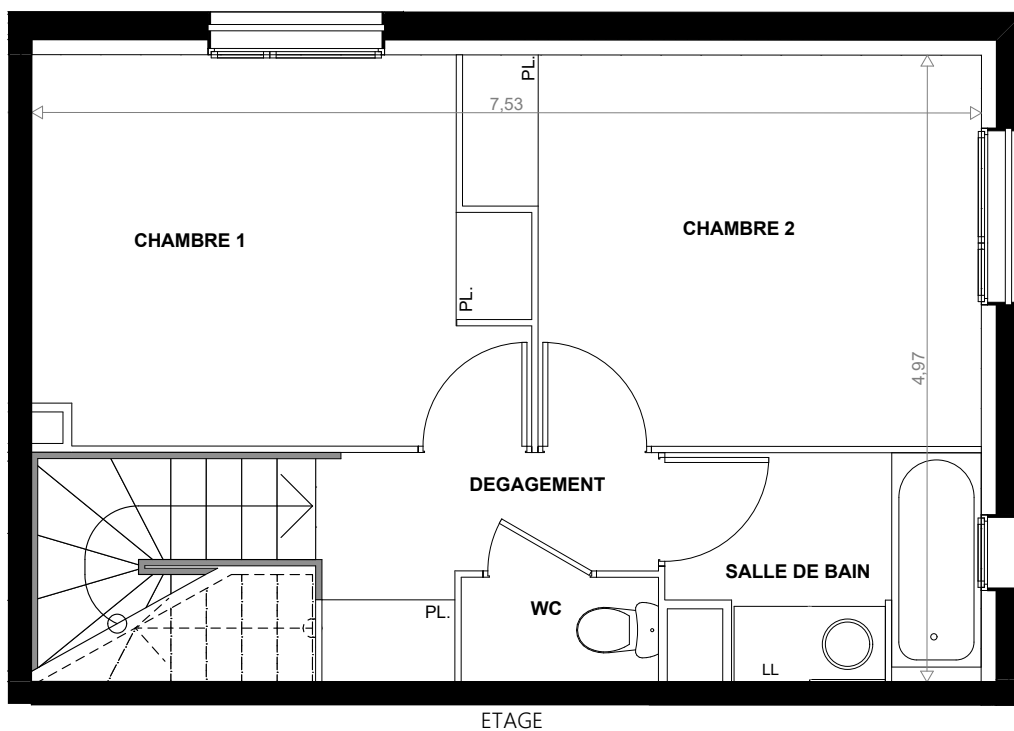



LES JARDINS D'ALEXIA

APPARTEMENT B06 - Type T3 Duplex

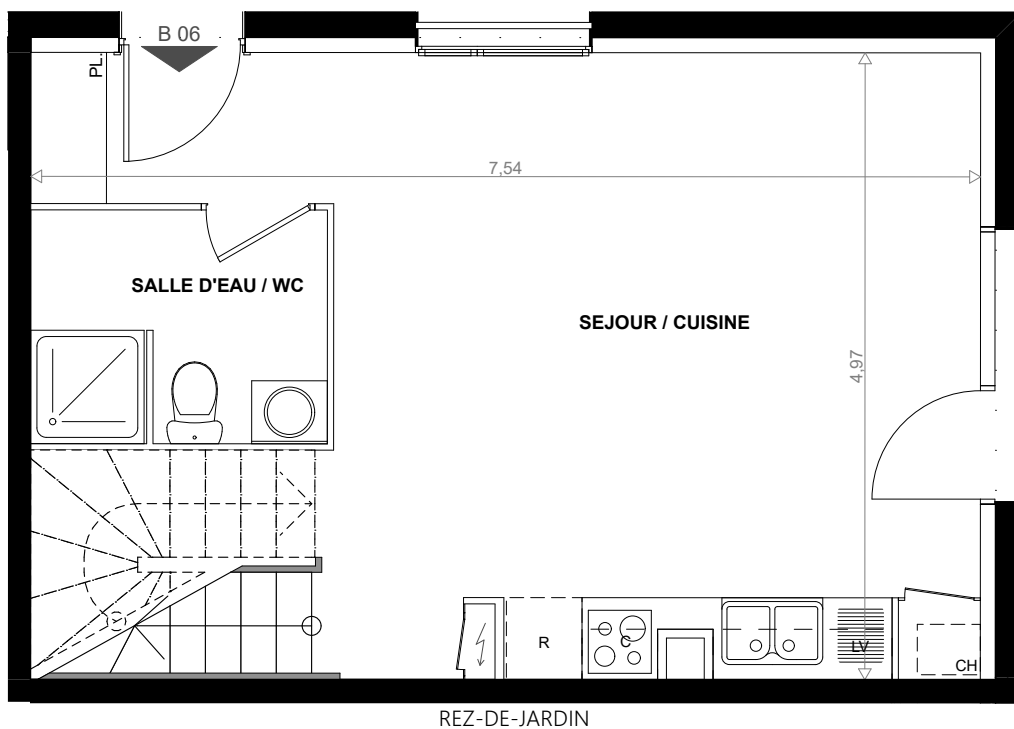

Légende emplacements

PL	Placard	Ch	Chaudière
LV	Lave-vaisselle	C	Cuisson
LL	Lave-linge	R	Réfrigérateur

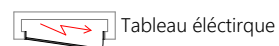


LES JARDINS D'ALEXIA
27 Impasse du Baron
31 200 TOULOUSE

...idélia
l'immobilier à taille humaine

LOTIHOME
PROMOTION


LES JARDINS D'ALEXIA

APPARTEMENT B06 - Type T3 Duplex

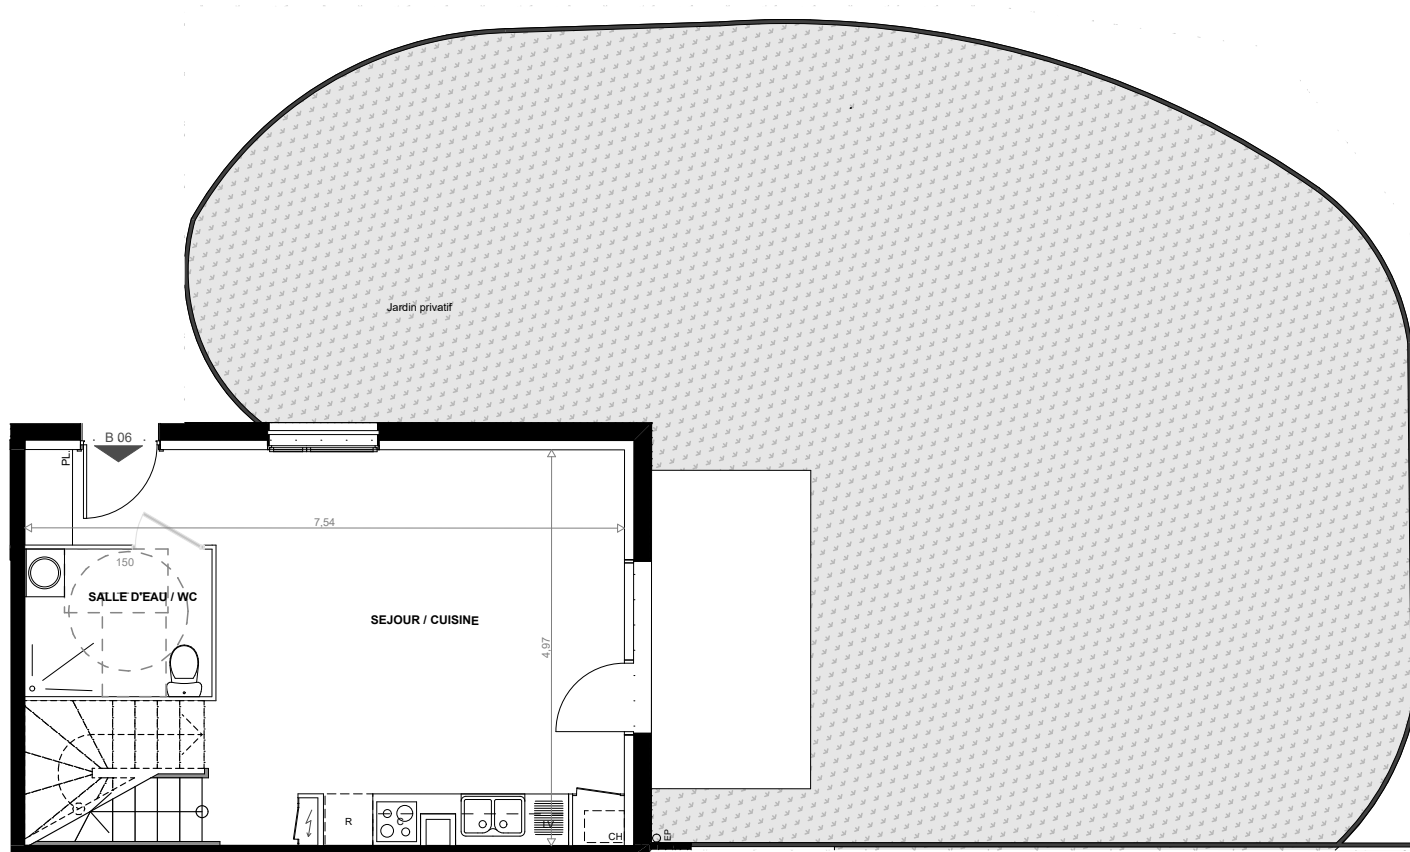

CONFIGURATION ADAPTEE PERSONNE A
MOBILITE REDUITE

ETAGE SANS CHANGEMENT

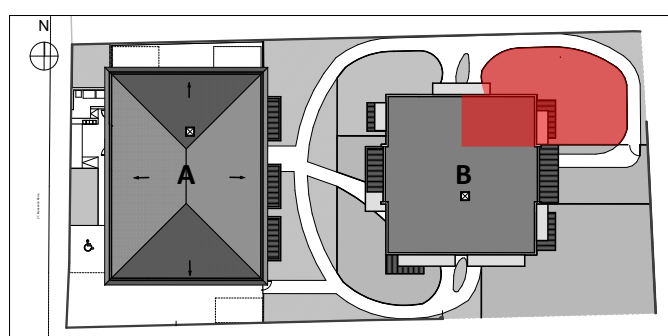

Légende emplacements

PL Placard	Ch Chaudière
LV Lave-vaisselle	C Cuisson
LL Lave-linge	R Réfrigérateur

 Tableau électrique


LES JARDINS D'ALEXIA
27 Impasse du Baron
31 200 TOULOUSE

...idelia
l'immobilier à taille humaine

LOTIHOME
PROMOTION

LES JARDINS D'ALEXIA

APPARTEMENT B06 - Type T3 Duplex

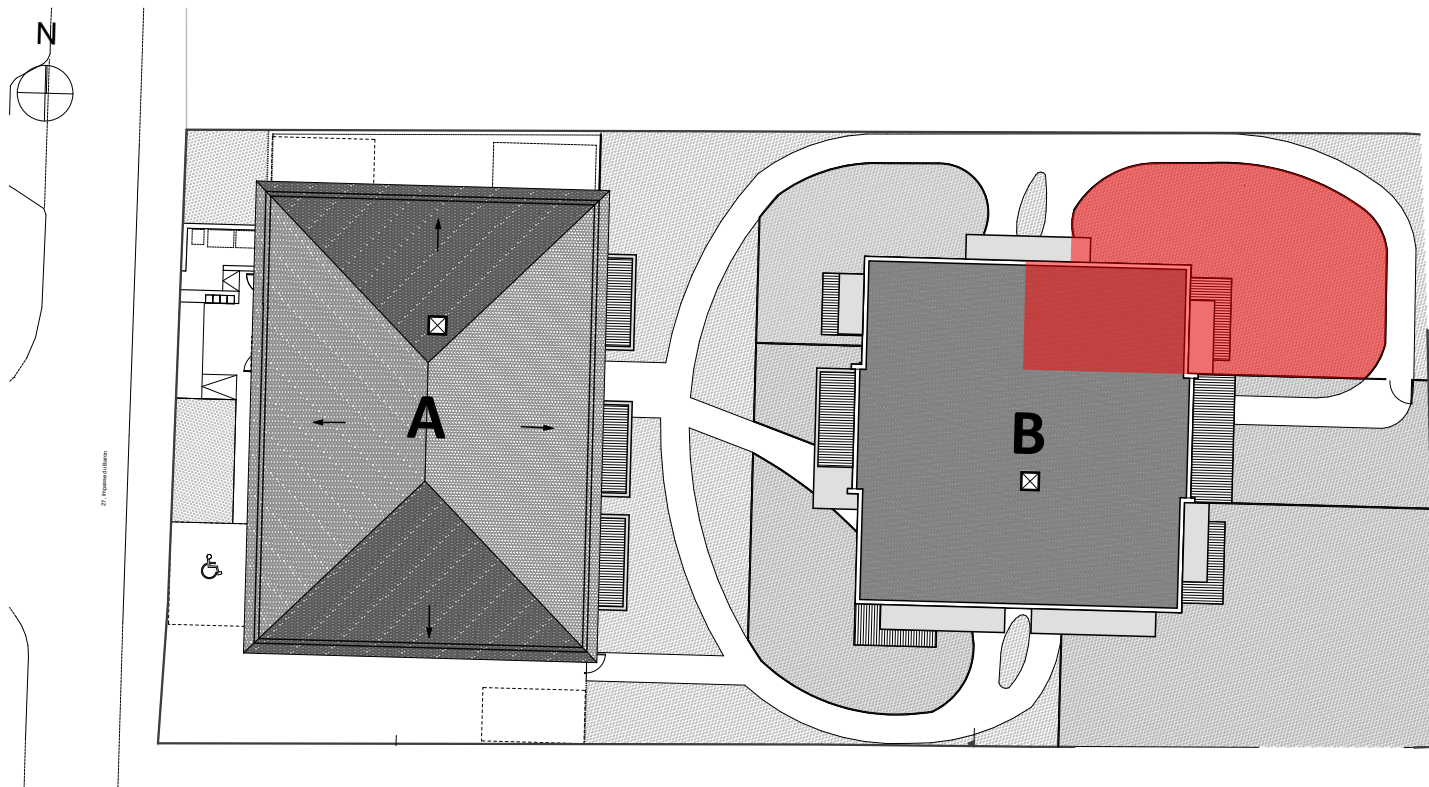

27 Impasse du Baron 31 200 TOULOUSE

Surfaces Habitables

Séjour / Cuisine	29,35
Chambre 2	11,64
Chambre 1	11,46
SdE / WC	4,36
SdB	4,25
Dégagement	3,43
Wc	1,30

Les surfaces des pièces comprennent les surfaces des placards.


Total Habitable (m²) **65,79 m²**

Terrasse	8 m²
Jardin	environ 78 m²

Le présent document est susceptible de modifications techniques ou administratives.

Légende emplacements

PL Placard	Ch Chaudière
LV Lave-vaisselle	C Cuisson
LL Lave-linge	R Réfrigérateur

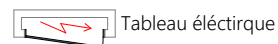

Modifications demandées par l'acquéreur pour permettre la réversibilité du logement selon les règles décrites aux articles 11 à 15 de l'arrêté du 24 décembre 2015. Les interventions nécessaires sont les suivantes :

- intervention sur l'installation électrique
- intervention sur les revêtements de sol
- intervention sur les murs
- intervention sur les plafonds



LES JARDINS D'ALEXIA
27 Impasse du Baron
31 200 TOULOUSE

...idelia
l'immobilier à taille humaine

LOTIHOME
PROMOTION