



EPSILON

80, Chemin Cézérou, 31270 CUGNAUX
Logement T3 Duplex-V9

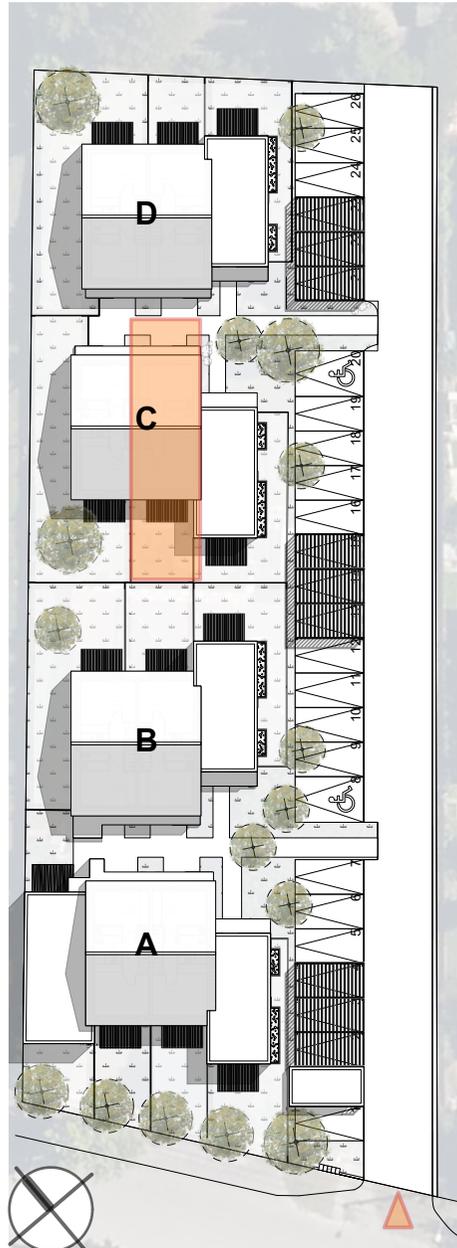

RdJ


9,84

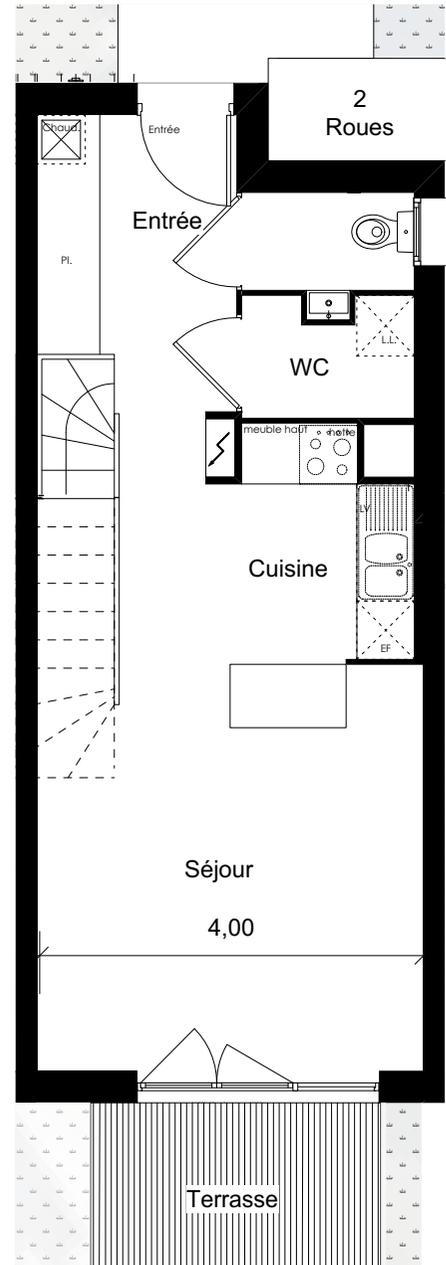

Surfaces habitables	
Entrée / Séjour / Cuisine	28,38 m ²
WC	1,79 m ²
Cellier	2,26 m ²

Étage

9,00

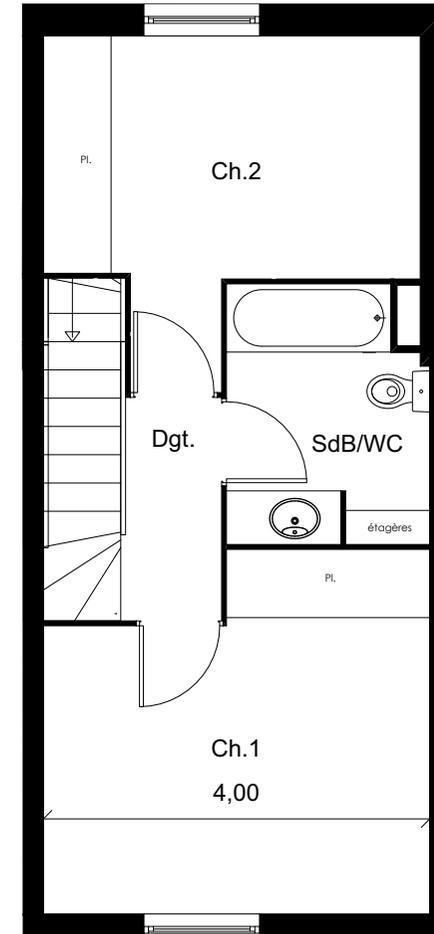

Chambre 1	13,50 m ²
Chambre 2	10,79 m ²
Salle de bain / WC	5,35 m ²
Dgt	2,25 m ²
Total habitable	64,32 m²
<i>Les surfaces des pièces comprennent les surfaces des placards</i>	
Abris 2 roues	2,09 m ²
Jardin	env. 20,00 m ²
Terrasse	6,00 m ²

Modification demandées par l'acquéreur pour permettre la réversibilité du logement selon les règles décrites aux articles 11 à 15 de l'arrêté du 24 décembre 2015 les interventions nécessaires sont les suivantes:

- Intervention sur l'installation électrique
- Intervention sur les revêtement de sol
- Intervention sur les murs
- Intervention sur les plafonds

Le présent document est susceptible de modifications techniques ou administratives v2


EPSILON

80, Chemin Cézérou, 31270 CUGNAUX
Logement T3 Duplex-V9



RdJ

Configuration adaptée
Personne à mobilité réduite
étage sans changement

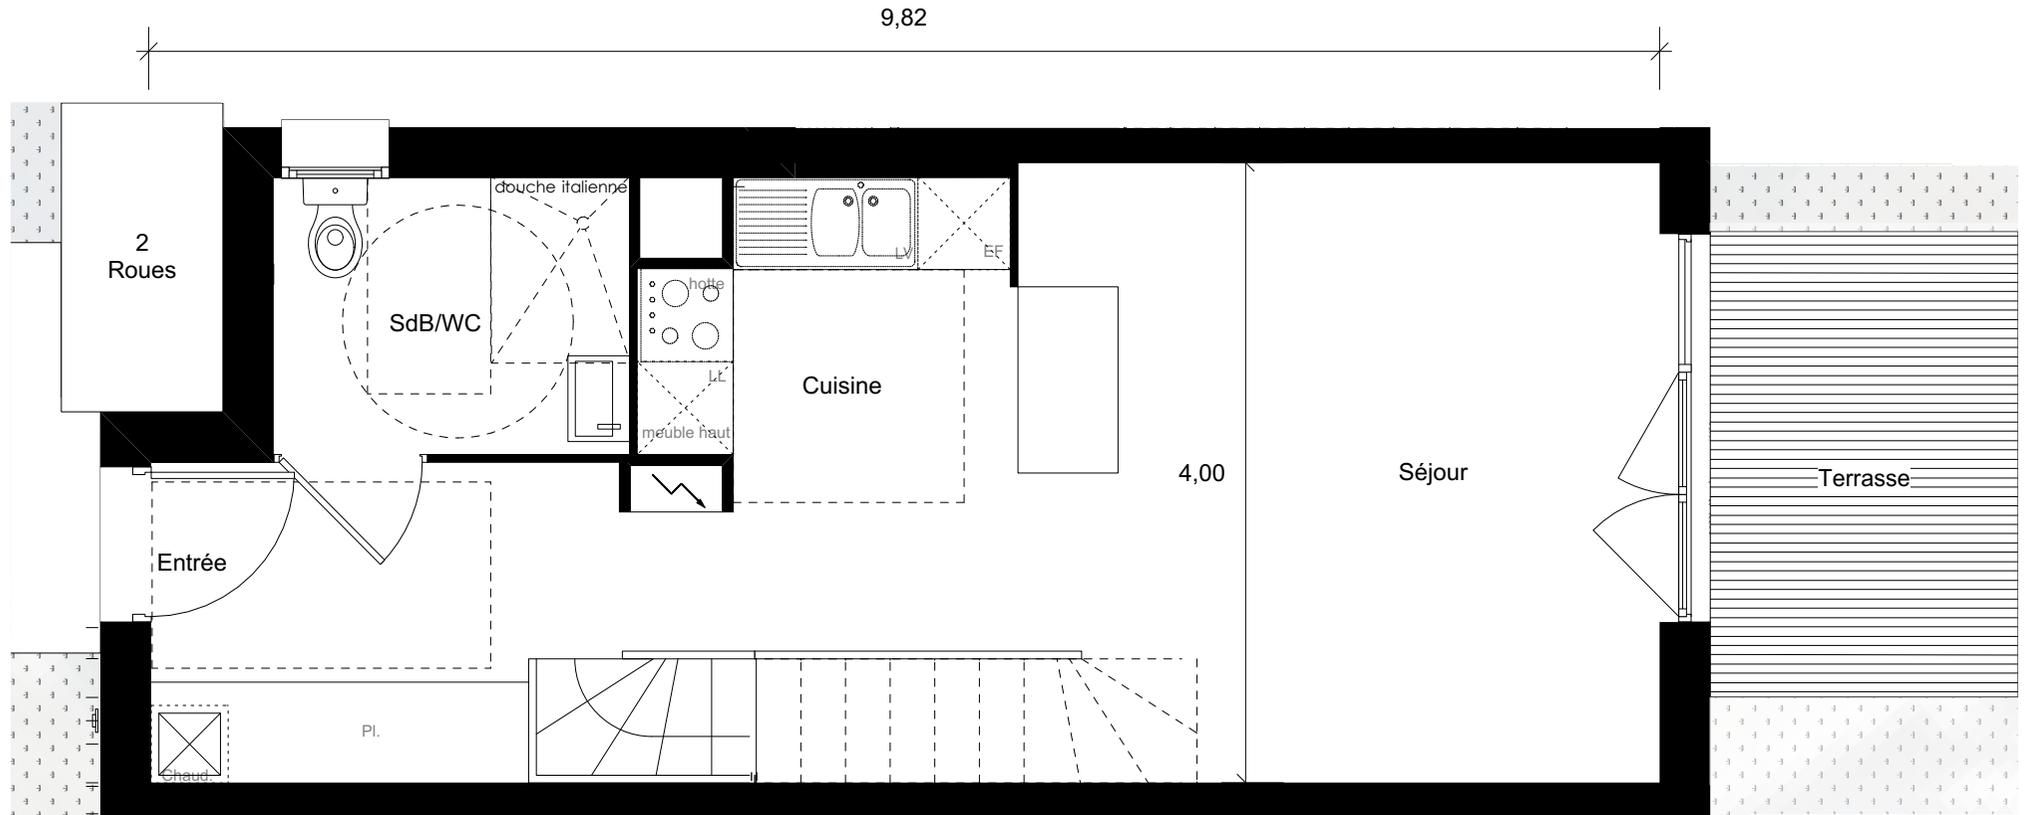

...idélia
l'immobilier à taille humaine

LOTIHOME
CRÉATEUR DE PATRIMOINE