



EPSILON

80, Chemin Cézérou, 31270 CUGNAUX
Logement T3 Duplex-V13

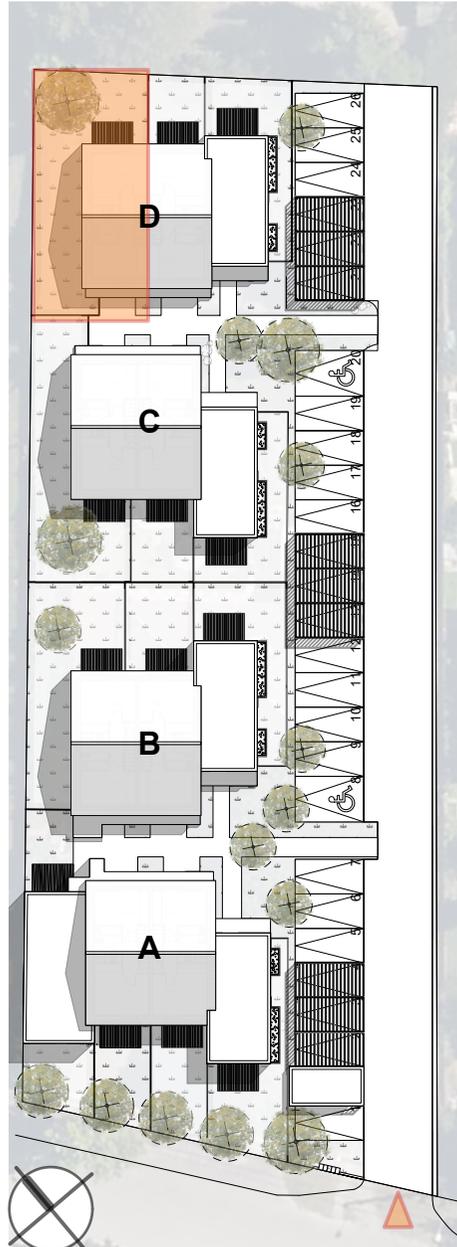


RdJ

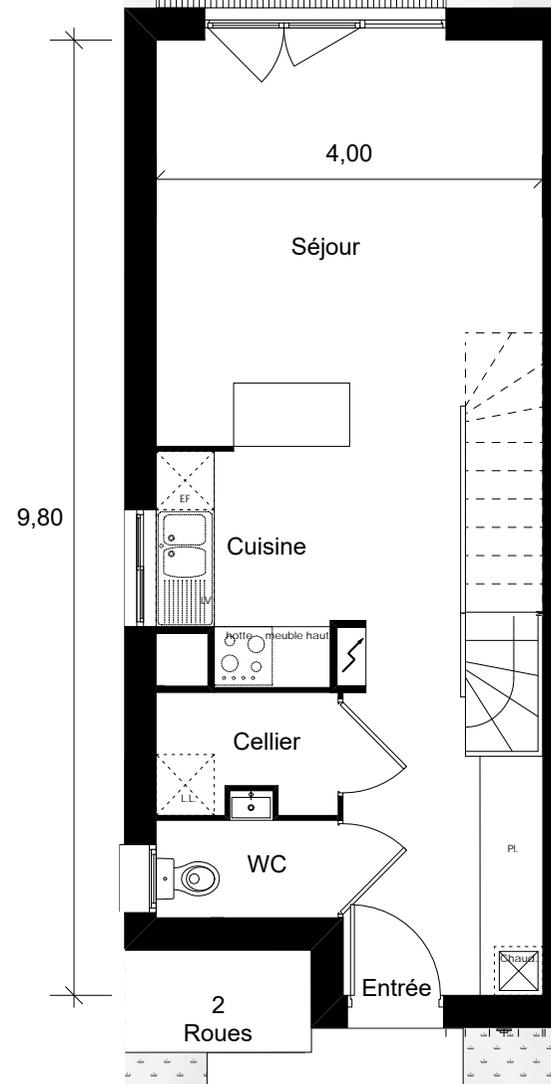

Surfaces habitables	
Entrée / Séjour / Cuisine	28,59 m ²
Cellier	2,38 m ²
WC	1,88 m ²

Étage

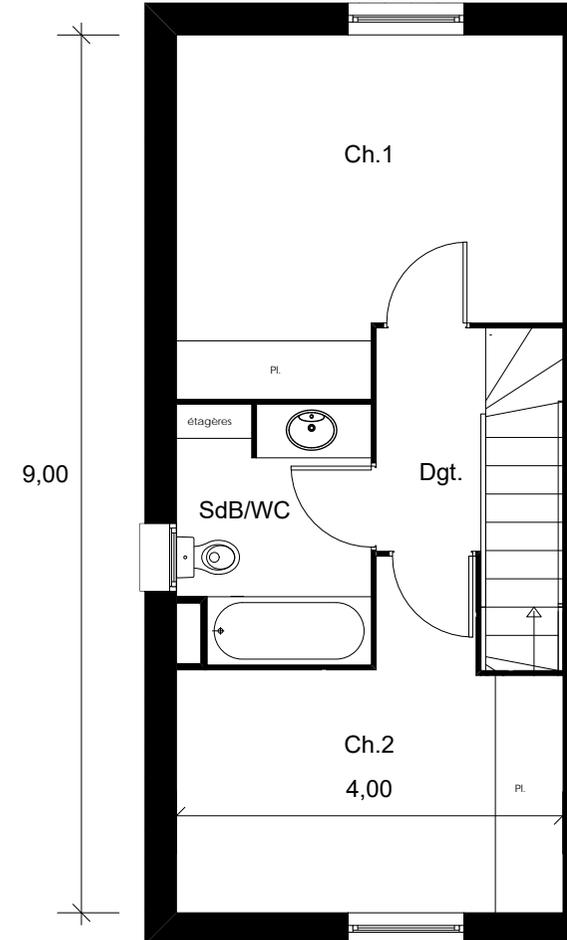

Chambre 1	13,39 m ²
Chambre 2	11,12 m ²
Salle de bain / WC	5,17 m ²
Dgt	2,48 m ²
Total habitable	65,01 m²

Les surfaces des pièces comprennent les surfaces des placards

Abris 2 roues	2,09 m ²
Jardin	env. 70,00 m ²
Terrasse	6,00 m ²

Modification demandées par l'acquéreur pour permettre la réversibilité du logement selon les règles décrites aux articles 11 à 15 de l'arrêté du 24 décembre 2015 les interventions nécessaires sont les suivantes:

- Intervention sur l'installation électrique
- Intervention sur les revêtements de sol
- Intervention sur les murs
- Intervention sur les plafonds


Le présent document est susceptible de modifications techniques ou administratives v2

EPSILON

80, Chemin Cézérou, 31270 CUGNAUX
Logement T3 Duplex-V13

RdJ

Configuration adaptée
Personne à mobilité réduite
étage sans changement

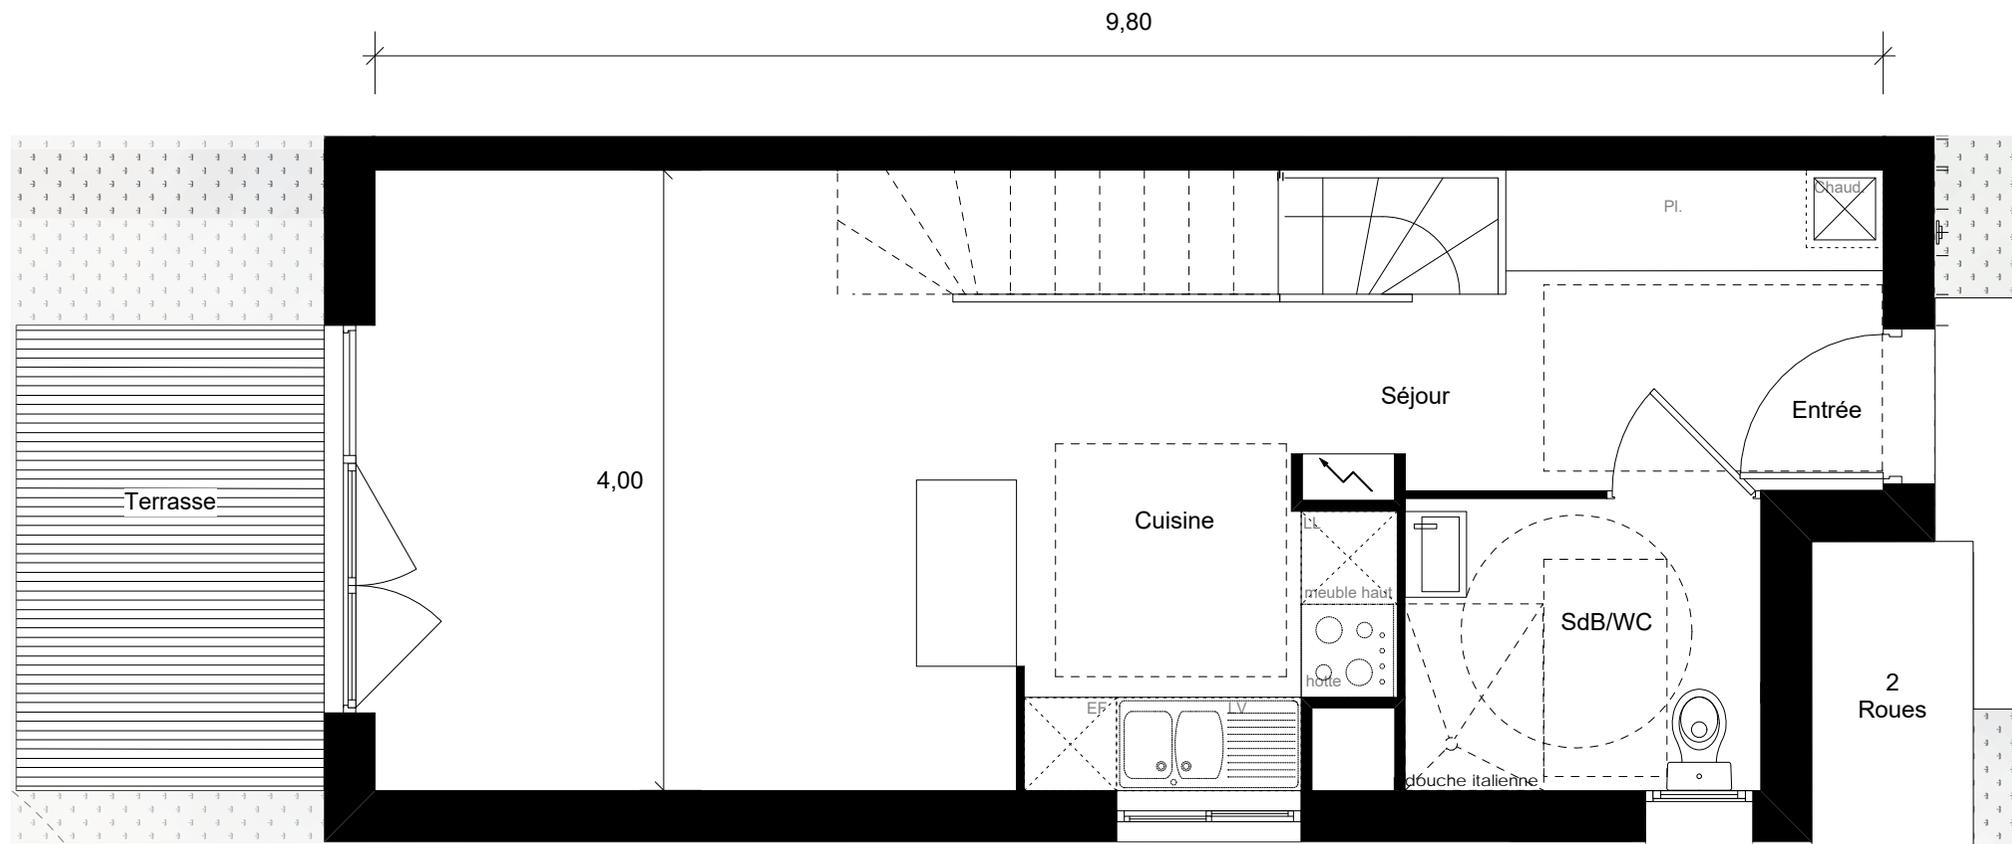

...idélia
l'immobilier à taille humaine

LOTIHOME
CRÉATEUR DE PATRIMOINE