

Domaine des Chênes Bleus

Modifications demandées par l'acquéreur pour permettre la réversibilité du logement selon les règles décrites aux articles 11 à 15 de l'arrêté du 24 décembre 2015.
Les interventions nécessaires sont les suivantes:

- Intervention sur l'installation électrique
- Intervention sur les revêtements de sol
- Intervention sur les murs
- Intervention sur les plafonds

Le présent document est susceptible de modifications techniques ou administratives v2



Chemin de la Peyrette 31170 TOURNEFEUILLE

Bât G1 Logt 1 - T3

Surfaces habitables m²

Entrée / Séjour / Cuisine	29,73
Salle d'eau / WC	3,42

Chambre 1	11,67
Chambre 2	13,00
Salle de bains / WC	5,64
Dégt.	2,05

Les surfaces des pièces comprennent les surfaces des placards




Total habitable 65,51m²

Jardin	env. 24,00m ²
Terrasse	7,00m ²
Garage	16,50m ²

Le présent document est susceptible de modifications techniques ou administratives v2


Domaine des Chênes Bleus

Bât G1 Logt 1 - T3

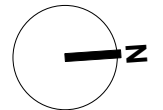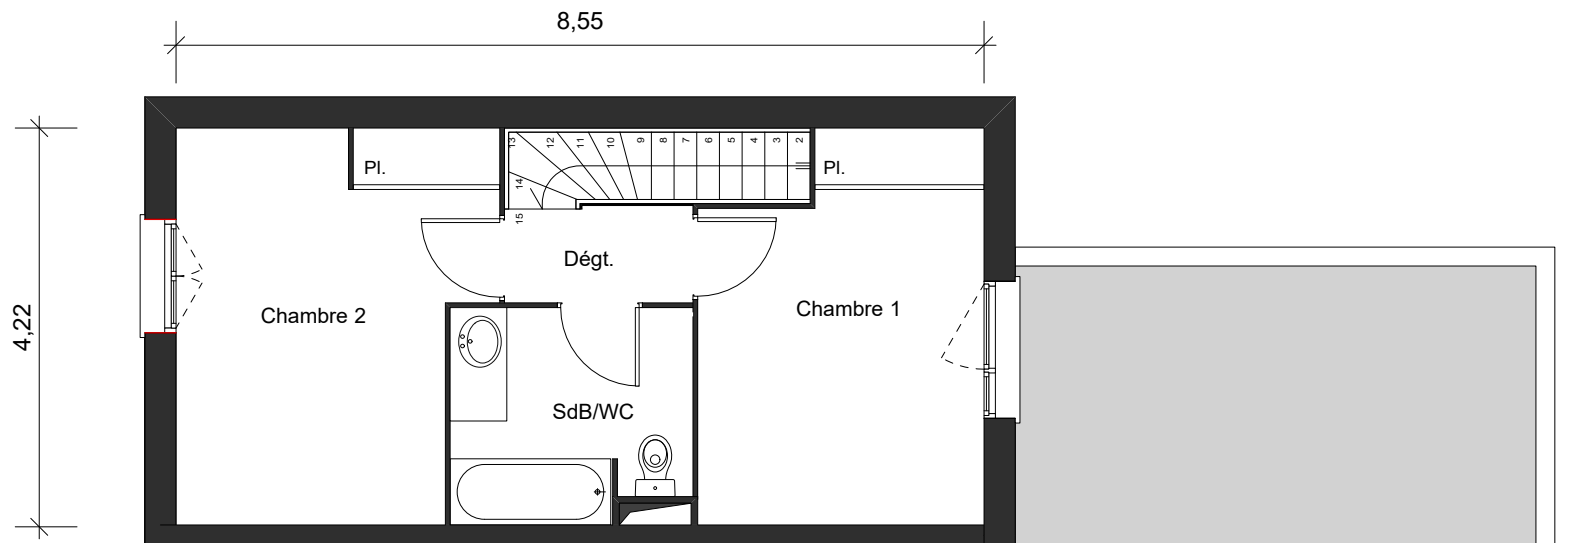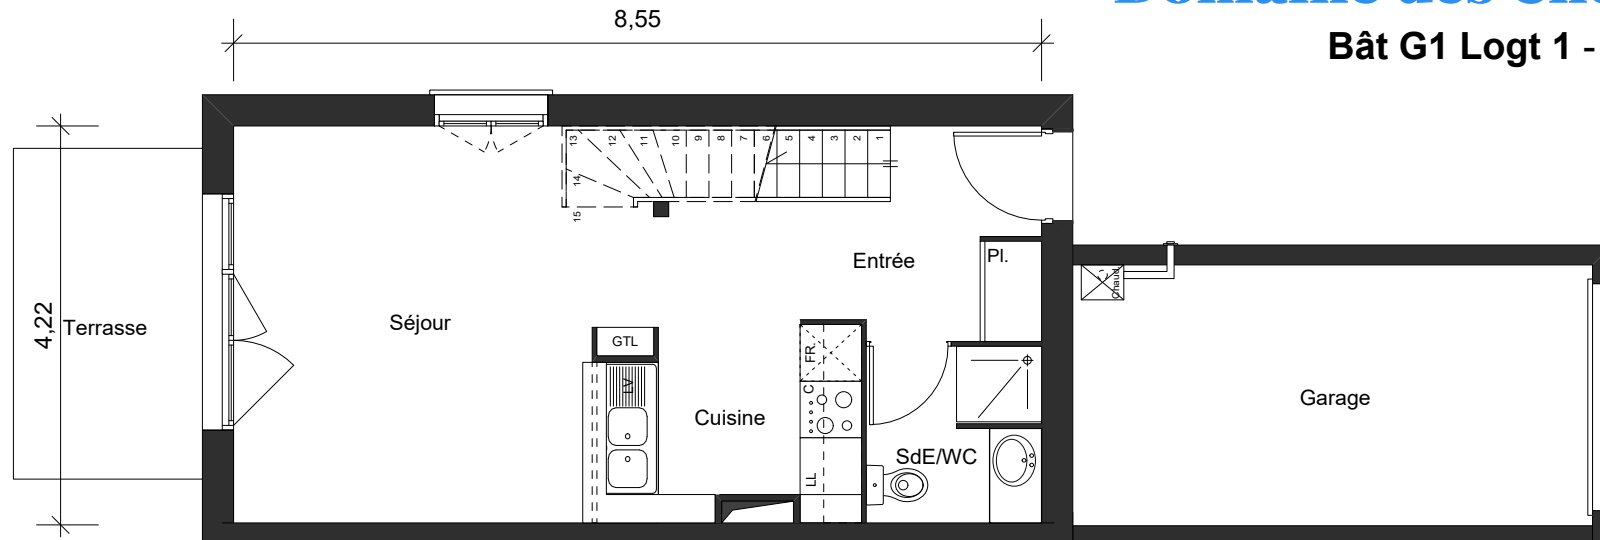

Domaine des Chênes Bleus

Bât G1 Logt 1 - T3

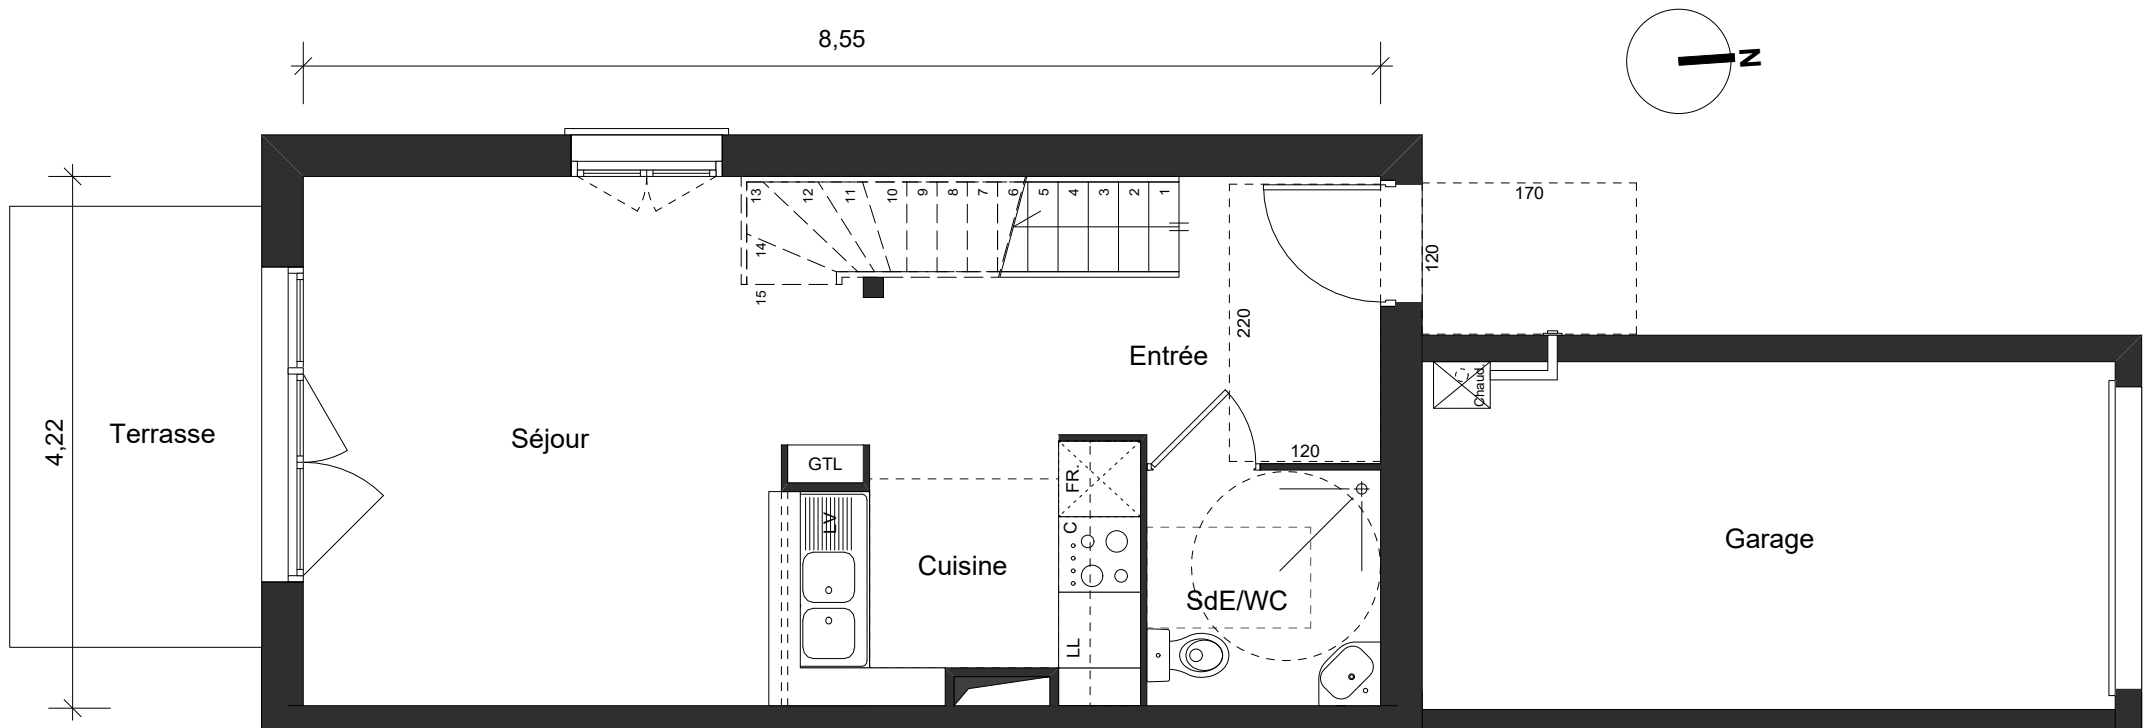

REZ-DE-JARDIN

Configuration adaptée
Personne à Mobilité Réduite
étage sans changement

...idélia
l'immobilier à taille humaine

LOTIHOME
PROMOTION