

Domaine des Chênes Bleus

Modifications demandées par l'acquéreur pour permettre la réversibilité du logement selon les règles décrites aux articles 11 à 15 de l'arrêté du 24 décembre 2015.
Les interventions nécessaires sont les suivantes:

- Intervention sur l'installation électrique
- Intervention sur les revêtements de sol
- Intervention sur les murs
- Intervention sur les plafonds

Le présent document est susceptible de modifications techniques ou administratives v2



Chemin de la Peyrette 31170 TOURNEFEUILLE

Bât G1 Logt 3 - T3

Surfaces habitables m²

Entrée / Séjour / Cuisine 29,73

Salle d'eau / WC 3,42

Chambre 1 11,67

Chambre 2 13,00

Salle de bains / WC 5,64

Dégt. 2,05

Les surfaces des pièces comprennent les surfaces des placards

Total habitable 65,51m²

Jardin env. 24,00m²




Terrasse 7,00m²

Garage 16,50m²

Le présent document est susceptible de modifications techniques ou administratives v2


Domaine des Chênes Bleus

Bât G1 Logt 3 - T3

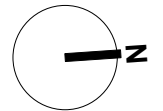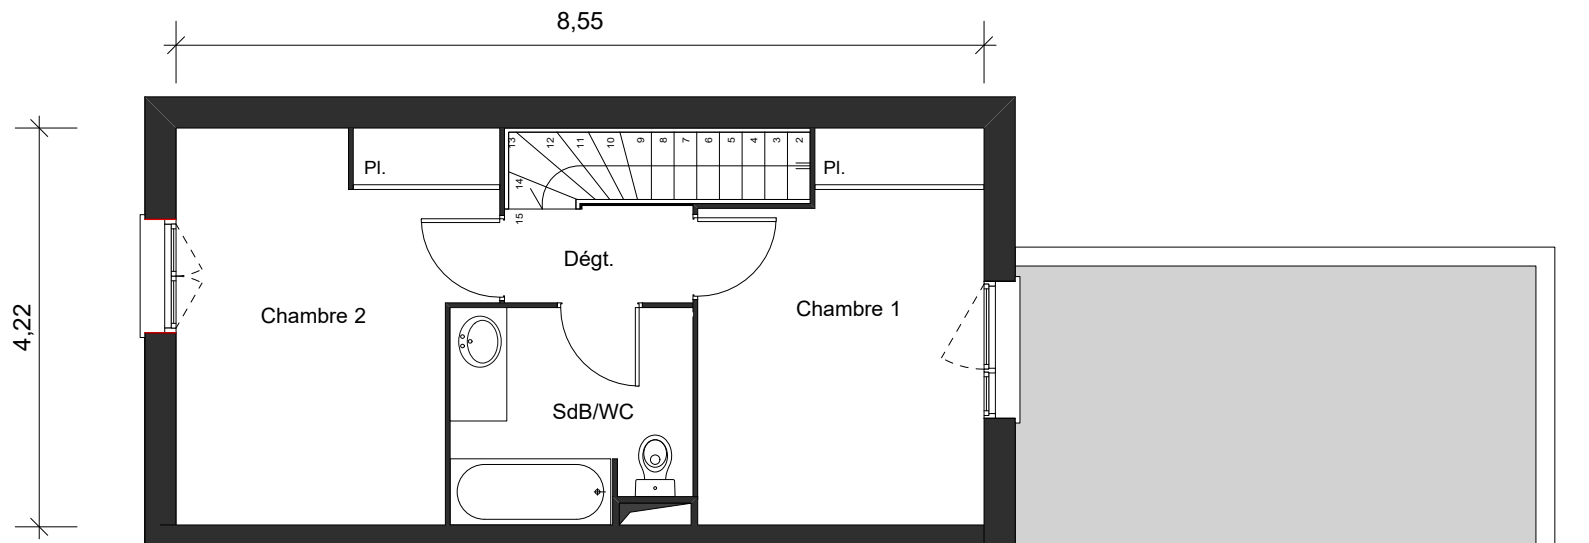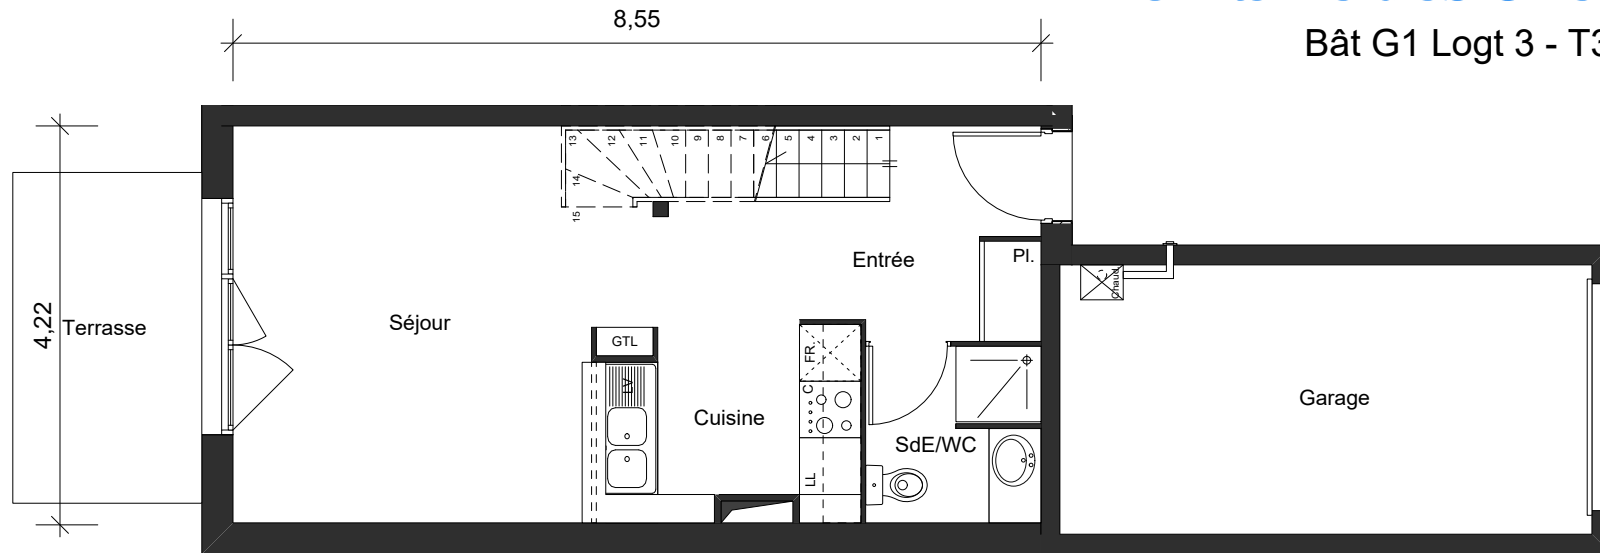

Domaine des Chênes Bleus

Bât G1 Logt 3 - T3

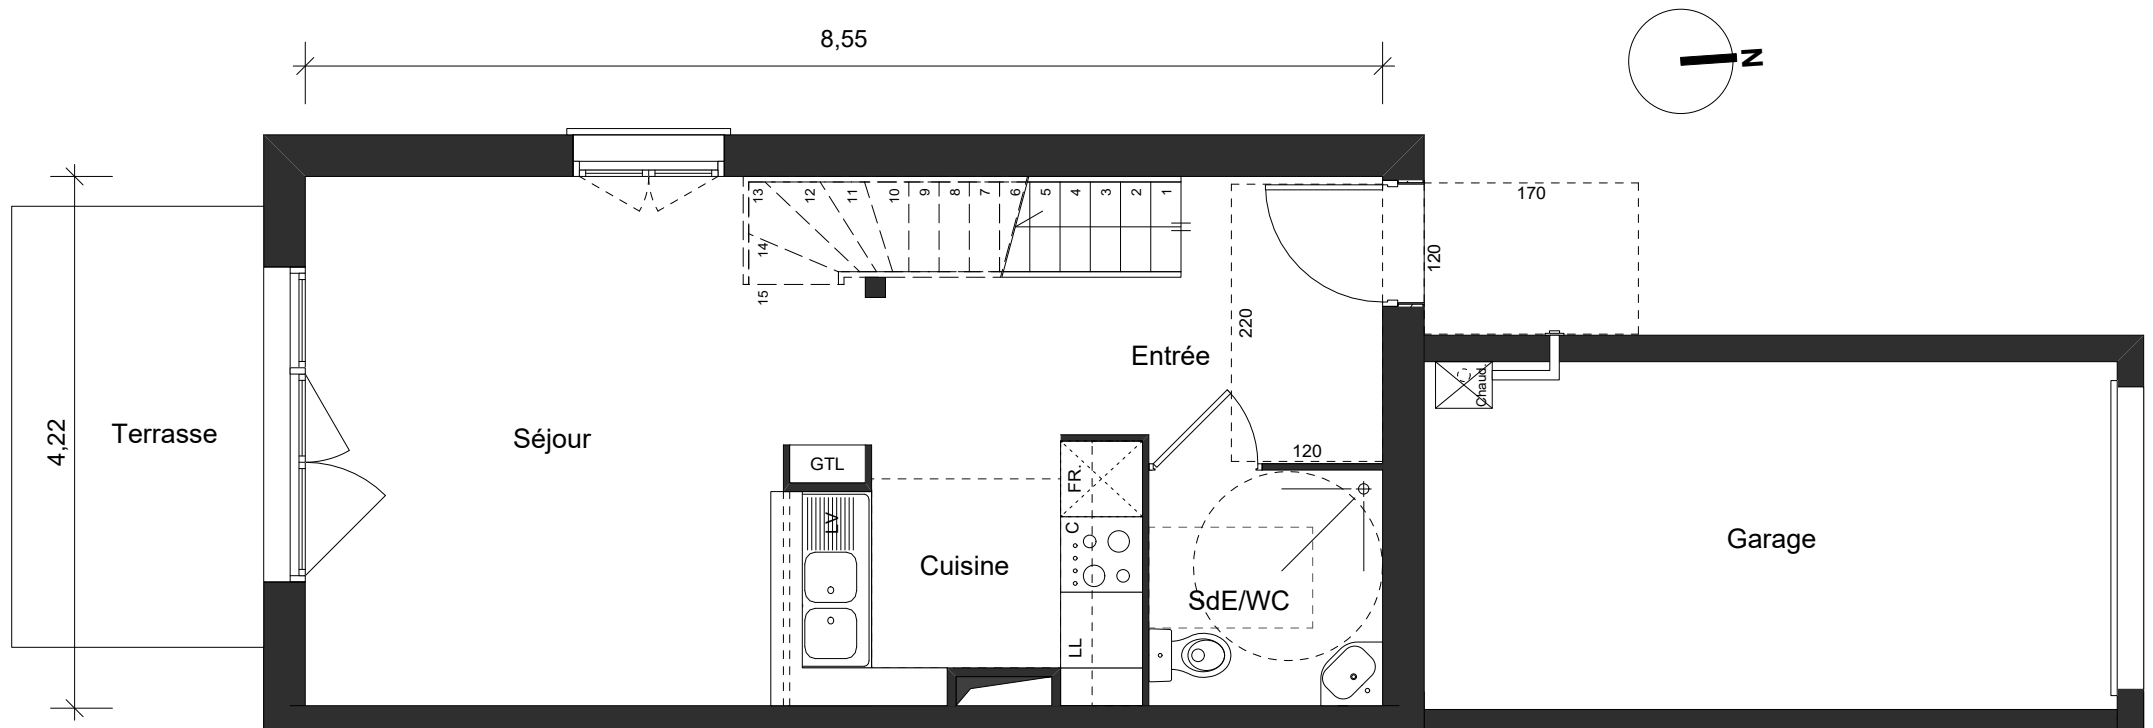

REZ-DE-JARDIN

Configuration adaptée
Personne à Mobilité Réduite
étage sans changement

...idélia
l'immobilier à taille humaine

LOTIHOME
PROMOTION