
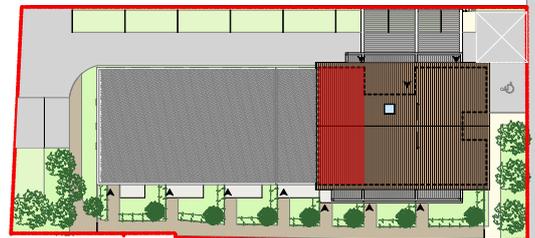


# LA LAURAGAISE

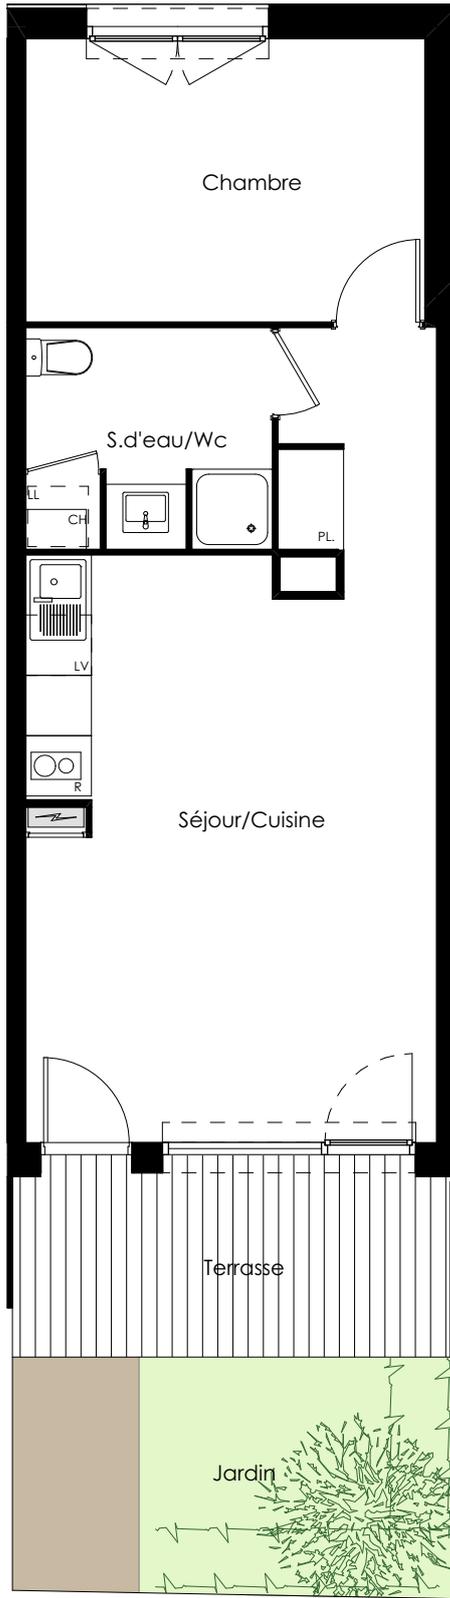

327, Avenue de Fronton - 31200 TOULOUSE

## Rez de Jardin - APPARTEMENT 03 - Type T2

### Surfaces habitables

Séjour/cuisine	29,28
Chambre	11,11
S d'eau/Wc	5,31

**Total Habitable (m<sup>2</sup>)** 45.70 m<sup>2</sup>

Les surfaces des pièces comprennent les surfaces de placard.

Terrasse	7,91
Jardin	env. 7 m <sup>2</sup>
Parking	n°5

Le présent document est susceptible de modifications techniques ou administratives

### Légende emplacements


PL Placard	Ch Chaudière
LV Lave-vaisselle	C Cuisson
LL Lave-linge	R Réfrigérateur

Modifications demandées par l'acquéreur pour permettre la réversibilité du logement selon les règles décrites aux articles 11 à 15 de l'arrêté du 27 décembre 2005 les interventions nécessaires sont les suivantes :  
 Interventions sur l'installation électrique  
 Intervention sur les revêtements de sol  
 Intervention sur les murs  
 Intervention sur les plafonds

**LA LAURAGAISE**  
 52, Avenue de Gascogne  
 TOURNEFEUILLE



# LA LAURAGAISE

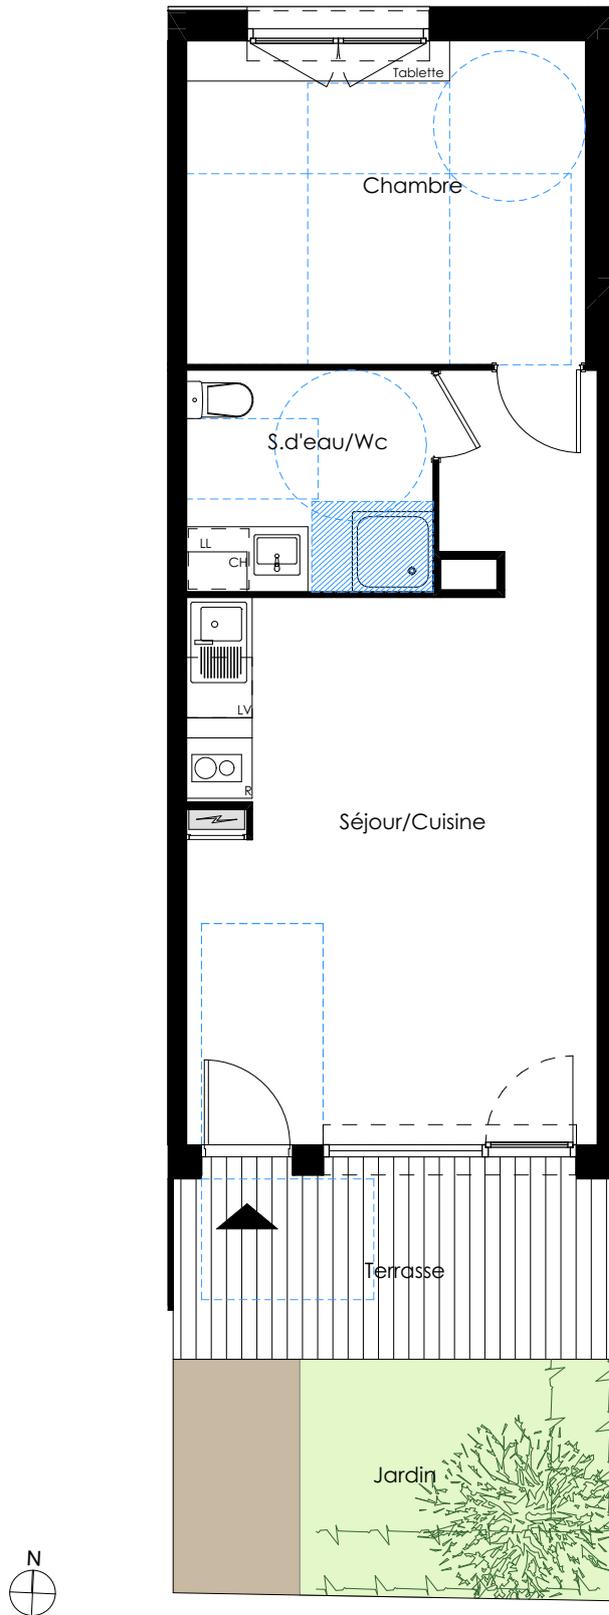

CONFIGURATION ADAPTÉE  
PERSONNE À MOBILITÉ RÉDUITE

LA LAURAGAISE  
52, Avenue de Gascogne  
TOURNEFEUILLE

**LOTIHOME**  
PROMOTION

DOMPNIER & LEMAIRE  
AFIC & FACT