
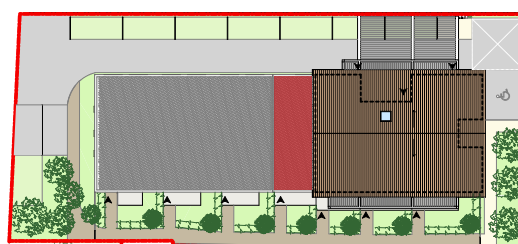


# LA LAURAGAISE

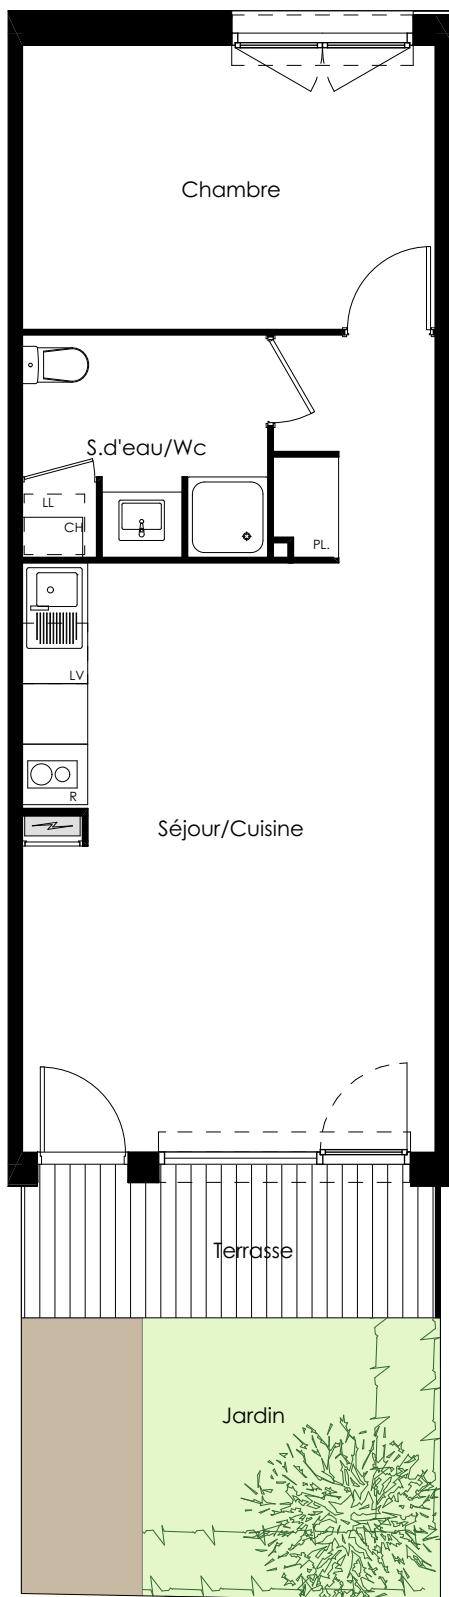

327, Avenue de Fronton - 31200 TOULOUSE

## Rez de Jardin - APPARTEMENT 04 - Type T2

### Surfaces habitables

|                             |                        |
|-----------------------------|------------------------|
| Séjour/cuisine              | 28,55                  |
| Chambre                     | 11,56                  |
| S d'eau/Wc                  | 5,31                   |
| <b>Total Habitable (m²)</b> | <b><u>45,42 m²</u></b> |

Les surfaces des pièces comprennent les surfaces de placard.

|          |           |
|----------|-----------|
| Terrasse | 5,33      |
| Jardin   | env. 8 m² |
| Parking  | n°6       |

Le présent document est susceptible de modifications techniques ou administratives

### Légende emplacements

|                   |                 |
|-------------------|-----------------|
| PL Placard        | Ch Chaudière    |
| LV Lave-vaisselle | C Cuisson       |
| LL Lave-linge     | R Réfrigérateur |


Modifications demandées par l'acquéreur pour permettre la réversibilité du logement selon les règles décrites aux articles 11 à 15 de l'arrêté du 27 décembre 2005 les interventions nécessaires sont les suivantes :  
Interventions sur l'installation électrique  
Intervention sur les revêtements de sol  
Intervention sur les murs  
Intervention sur les plafonds

**LA LAURAGAISE**  
52, Avenue de Gascogne  
TOURNEFEUILLE

**LOTIHOME**  
PROMOTION

DOMINER & LEMAIRE  
AFIC & FACT

# LA LAURAGAISE

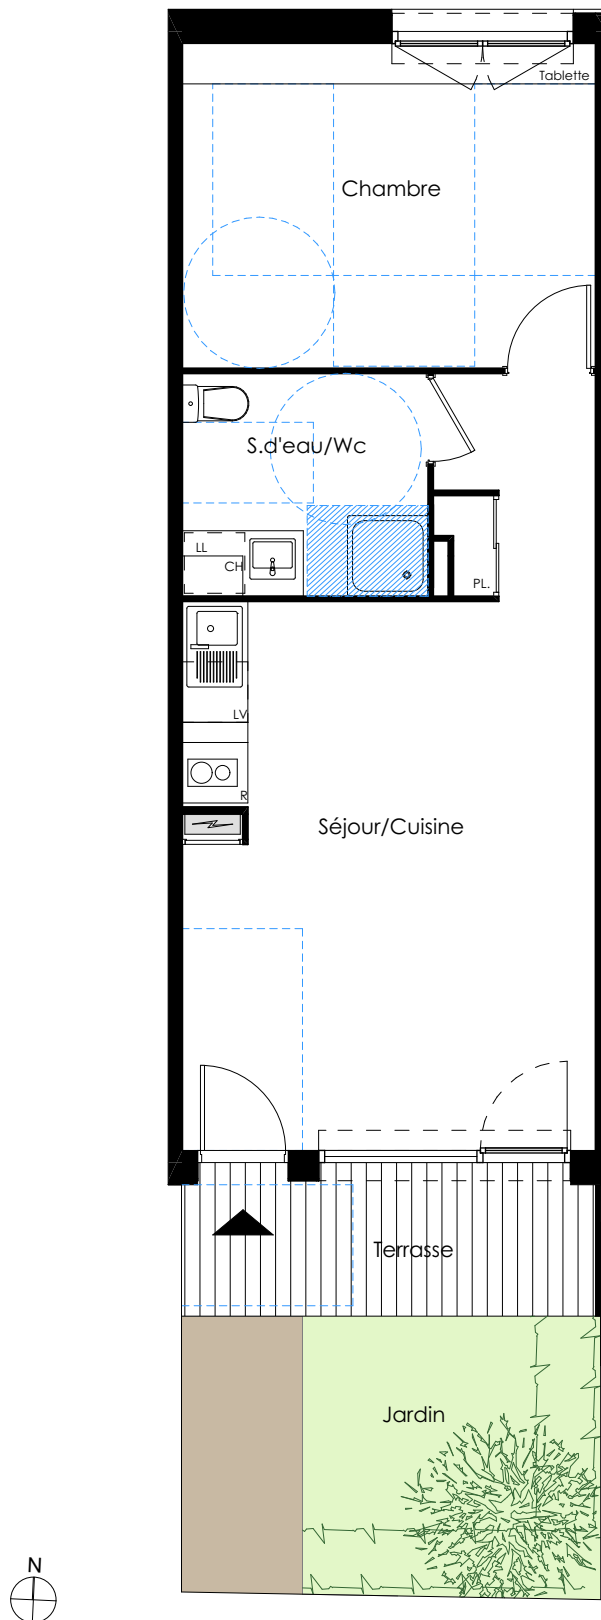

CONFIGURATION ADAPTÉE  
PERSONNE À MOBILITÉ RÉDUITE

**LA LAURAGAISE**  
52, Avenue de Gascogne  
TOURNEFEUILLE

