

VILLA DES LYS

15, Chemin de Cugnala 31270 CUGNAUX

Modifications demandées par l'acquéreur pour permettre la réversibilité du logement selon les règles décrites aux articles 11 à 15 de l'arrêté du 24 décembre 2015. Les interventions nécessaires sont les suivantes :


- Intervention sur l'installation électrique
- Intervention sur les revêtements de sol
- Intervention sur les murs
- Intervention sur les plafonds

Le présent document est susceptible de modifications techniques ou administratives

Bât B - Logt B04 - T2 REZ DE JARDIN

TABLEAU Surfaces habitables (m2)

Entrée / Séjour / Cuisine	27,45 m ²
Chambre	11,45 m ²
Sdb / WC	6,30 m ²
TOTAL	45, 20m²
Terrasse	10,00 m ²
Jardin	env. 9m ²

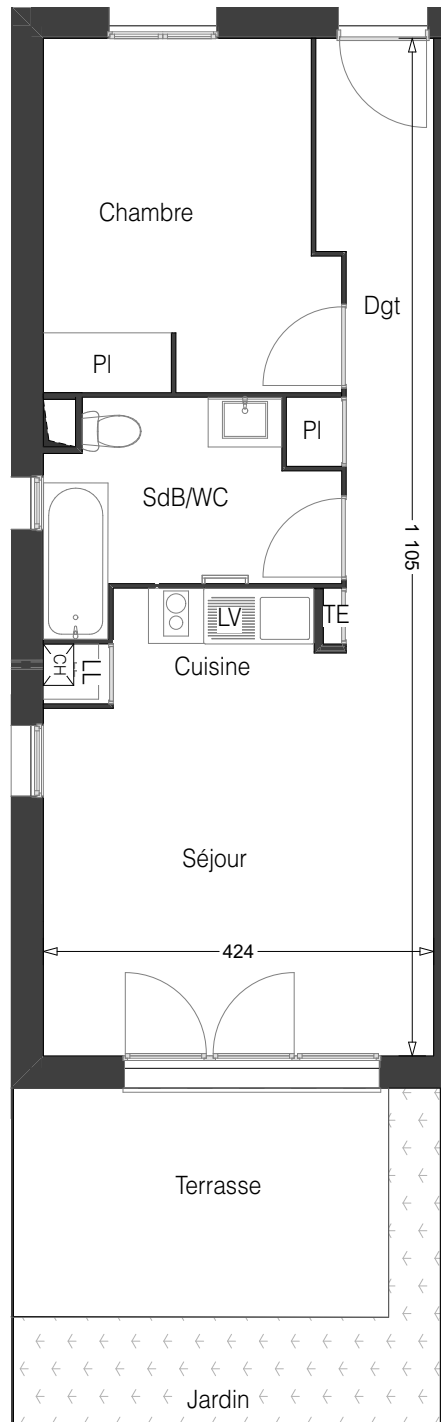

VILLA DES LYS

15, Chemin de Cugnala 31270 CUGNAUX

Bât B - Logt B04 - T2 REZ DE JARDIN

