

# VILLA DES LYS

15, Chemin de Cugnala 31270 CUGNAUX

Modifications demandées par l'acquéreur pour permettre la réversibilité du logement selon les règles décrites aux articles 11 à 15 de l'arrêté du 24 décembre 2015. Les interventions nécessaires sont les suivantes :



- Intervention sur l'installation électrique
- Intervention sur les revêtements de sol
- Intervention sur les murs
- Intervention sur les plafonds

Le présent document est susceptible de modifications techniques ou administratives

## Bât B - Logt B02 - T2 REZ DE JARDIN

### TABLEAU Surfaces habitables (m2)

|                           |                           |
|---------------------------|---------------------------|
| Entrée / Séjour / Cuisine | 30,60 m <sup>2</sup>      |
| Chambre                   | 11,90 m <sup>2</sup>      |
| Sdb / WC                  | 4,55 m <sup>2</sup>       |
| <b>TOTAL</b>              | <b>47,05m<sup>2</sup></b> |
| Terrasse                  | 10,00 m <sup>2</sup>      |
| Jardin                    | env. 12 m <sup>2</sup>    |

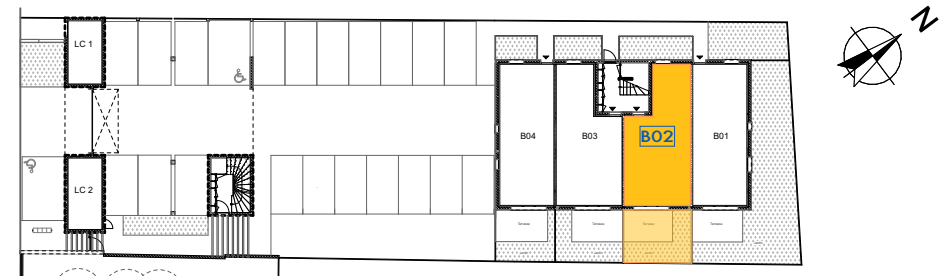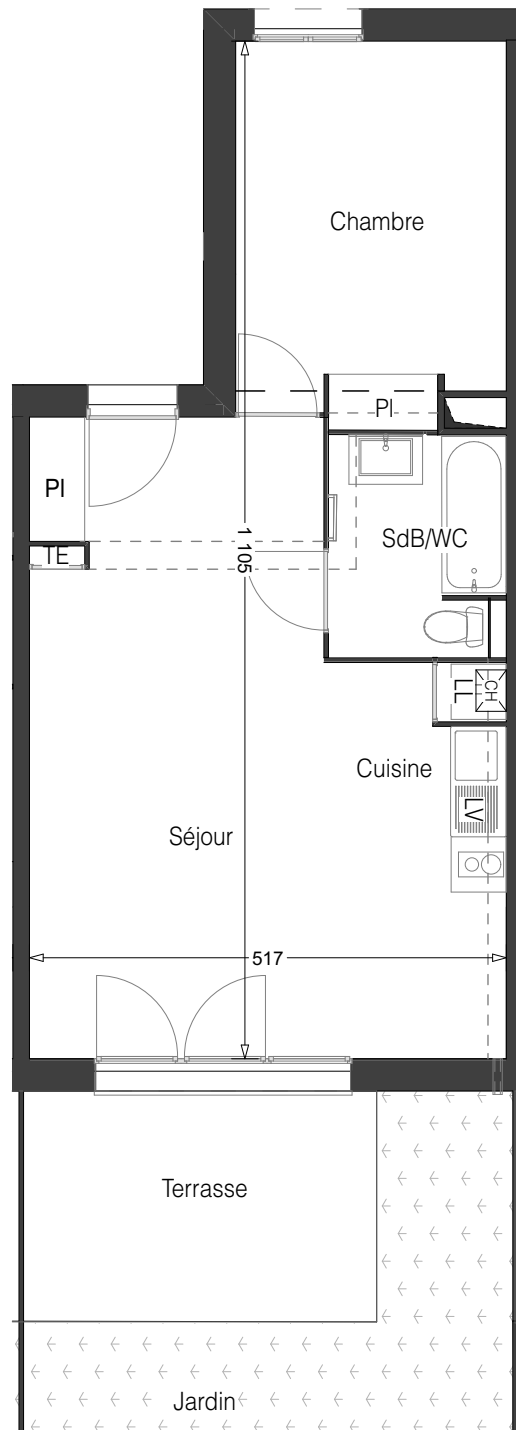

# VILLA DES LYS

15, Chemin de Cugnala 31270 CUGNAUX

**Bât B - Logt B02 - T2 REZ DE JARDIN**

