

Visa du Géomètre-Expert :

dressé et dessiné par :
Patrick MAURY et Thomas CABANIS
Géomètres Experts Associés
6, rue des Coffres 31000 Toulouse
Tel: 05-61-52-62-55 Fax: 05-61-52-61-52
Mail : scp.cabanis-maury@orange.fr




HAUTE-GARONNE
Tournefeuille
18, Chemin de Larramet

Lotissement "Les Jardin d'EALF"

PLAN DE SITUATION P.A.1

PLAN DE SITUATION

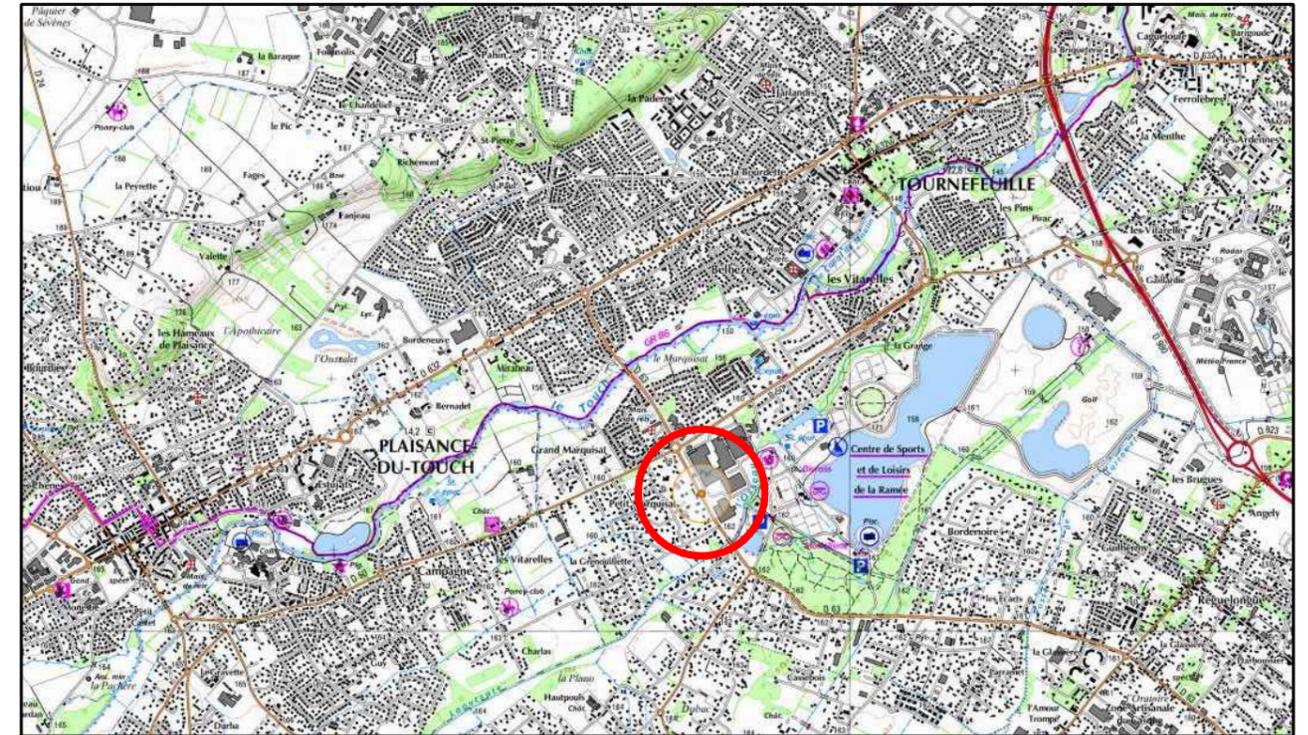

Sans échelle


EXTRAIT DU PLAN CADASTRAL Section BI



Echelle : 1/2000

N° Plan	Indice	Date	Dessin	Désignation	N° Dossier
11508	a	21/06/2016	JB	Plan d'origine	7994

VUE AERIENNE

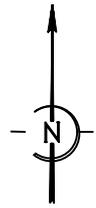

Sans échelle



dressé et dessiné par :
Patrick MAURY et Thomas CABANIS
 Géomètres Experts Associés
 6, rue des Coffres 31000 Toulouse
 Tel: 05-61-52-62-55 Fax: 05-61-52-61-52
 Mail : scp.cabanis-maury@orange.fr

Visa du géomètre-expert :




HAUTE-GARONNE
 Tournefeuille
 18, Chemin de Larramet

Lotissement "Les Jardin d'EALF"

PLAN TOPOGRAPHIQUE

P.A. 3

PLAN DE SITUATION

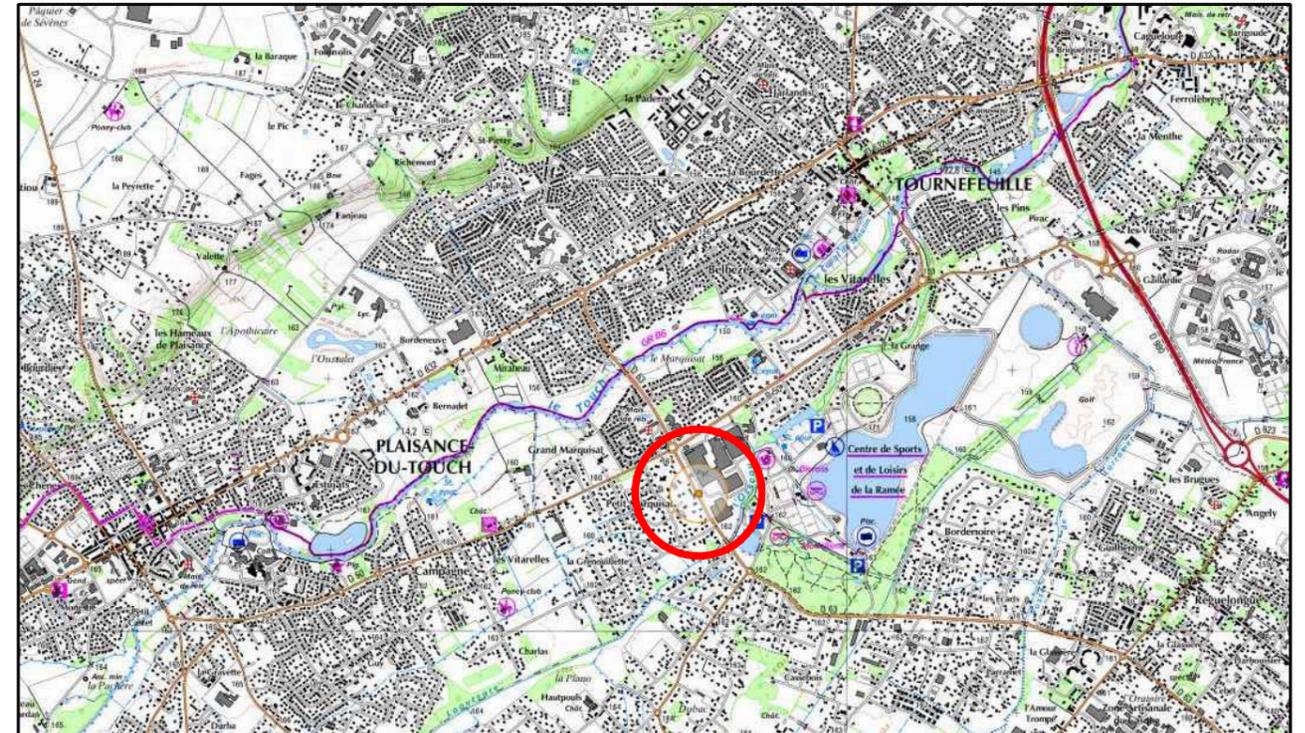

Sans échelle

EXTRAIT DU PLAN CADASTRAL

Section BI




Echelle : 1/2000

N° Plan	Indice	Date	Dessin	Désignation	N° Dossier
11509	a	21/06/2016	JB	Plan d'origine	7994

PLAN TOPOGRAPHIQUE

1/250

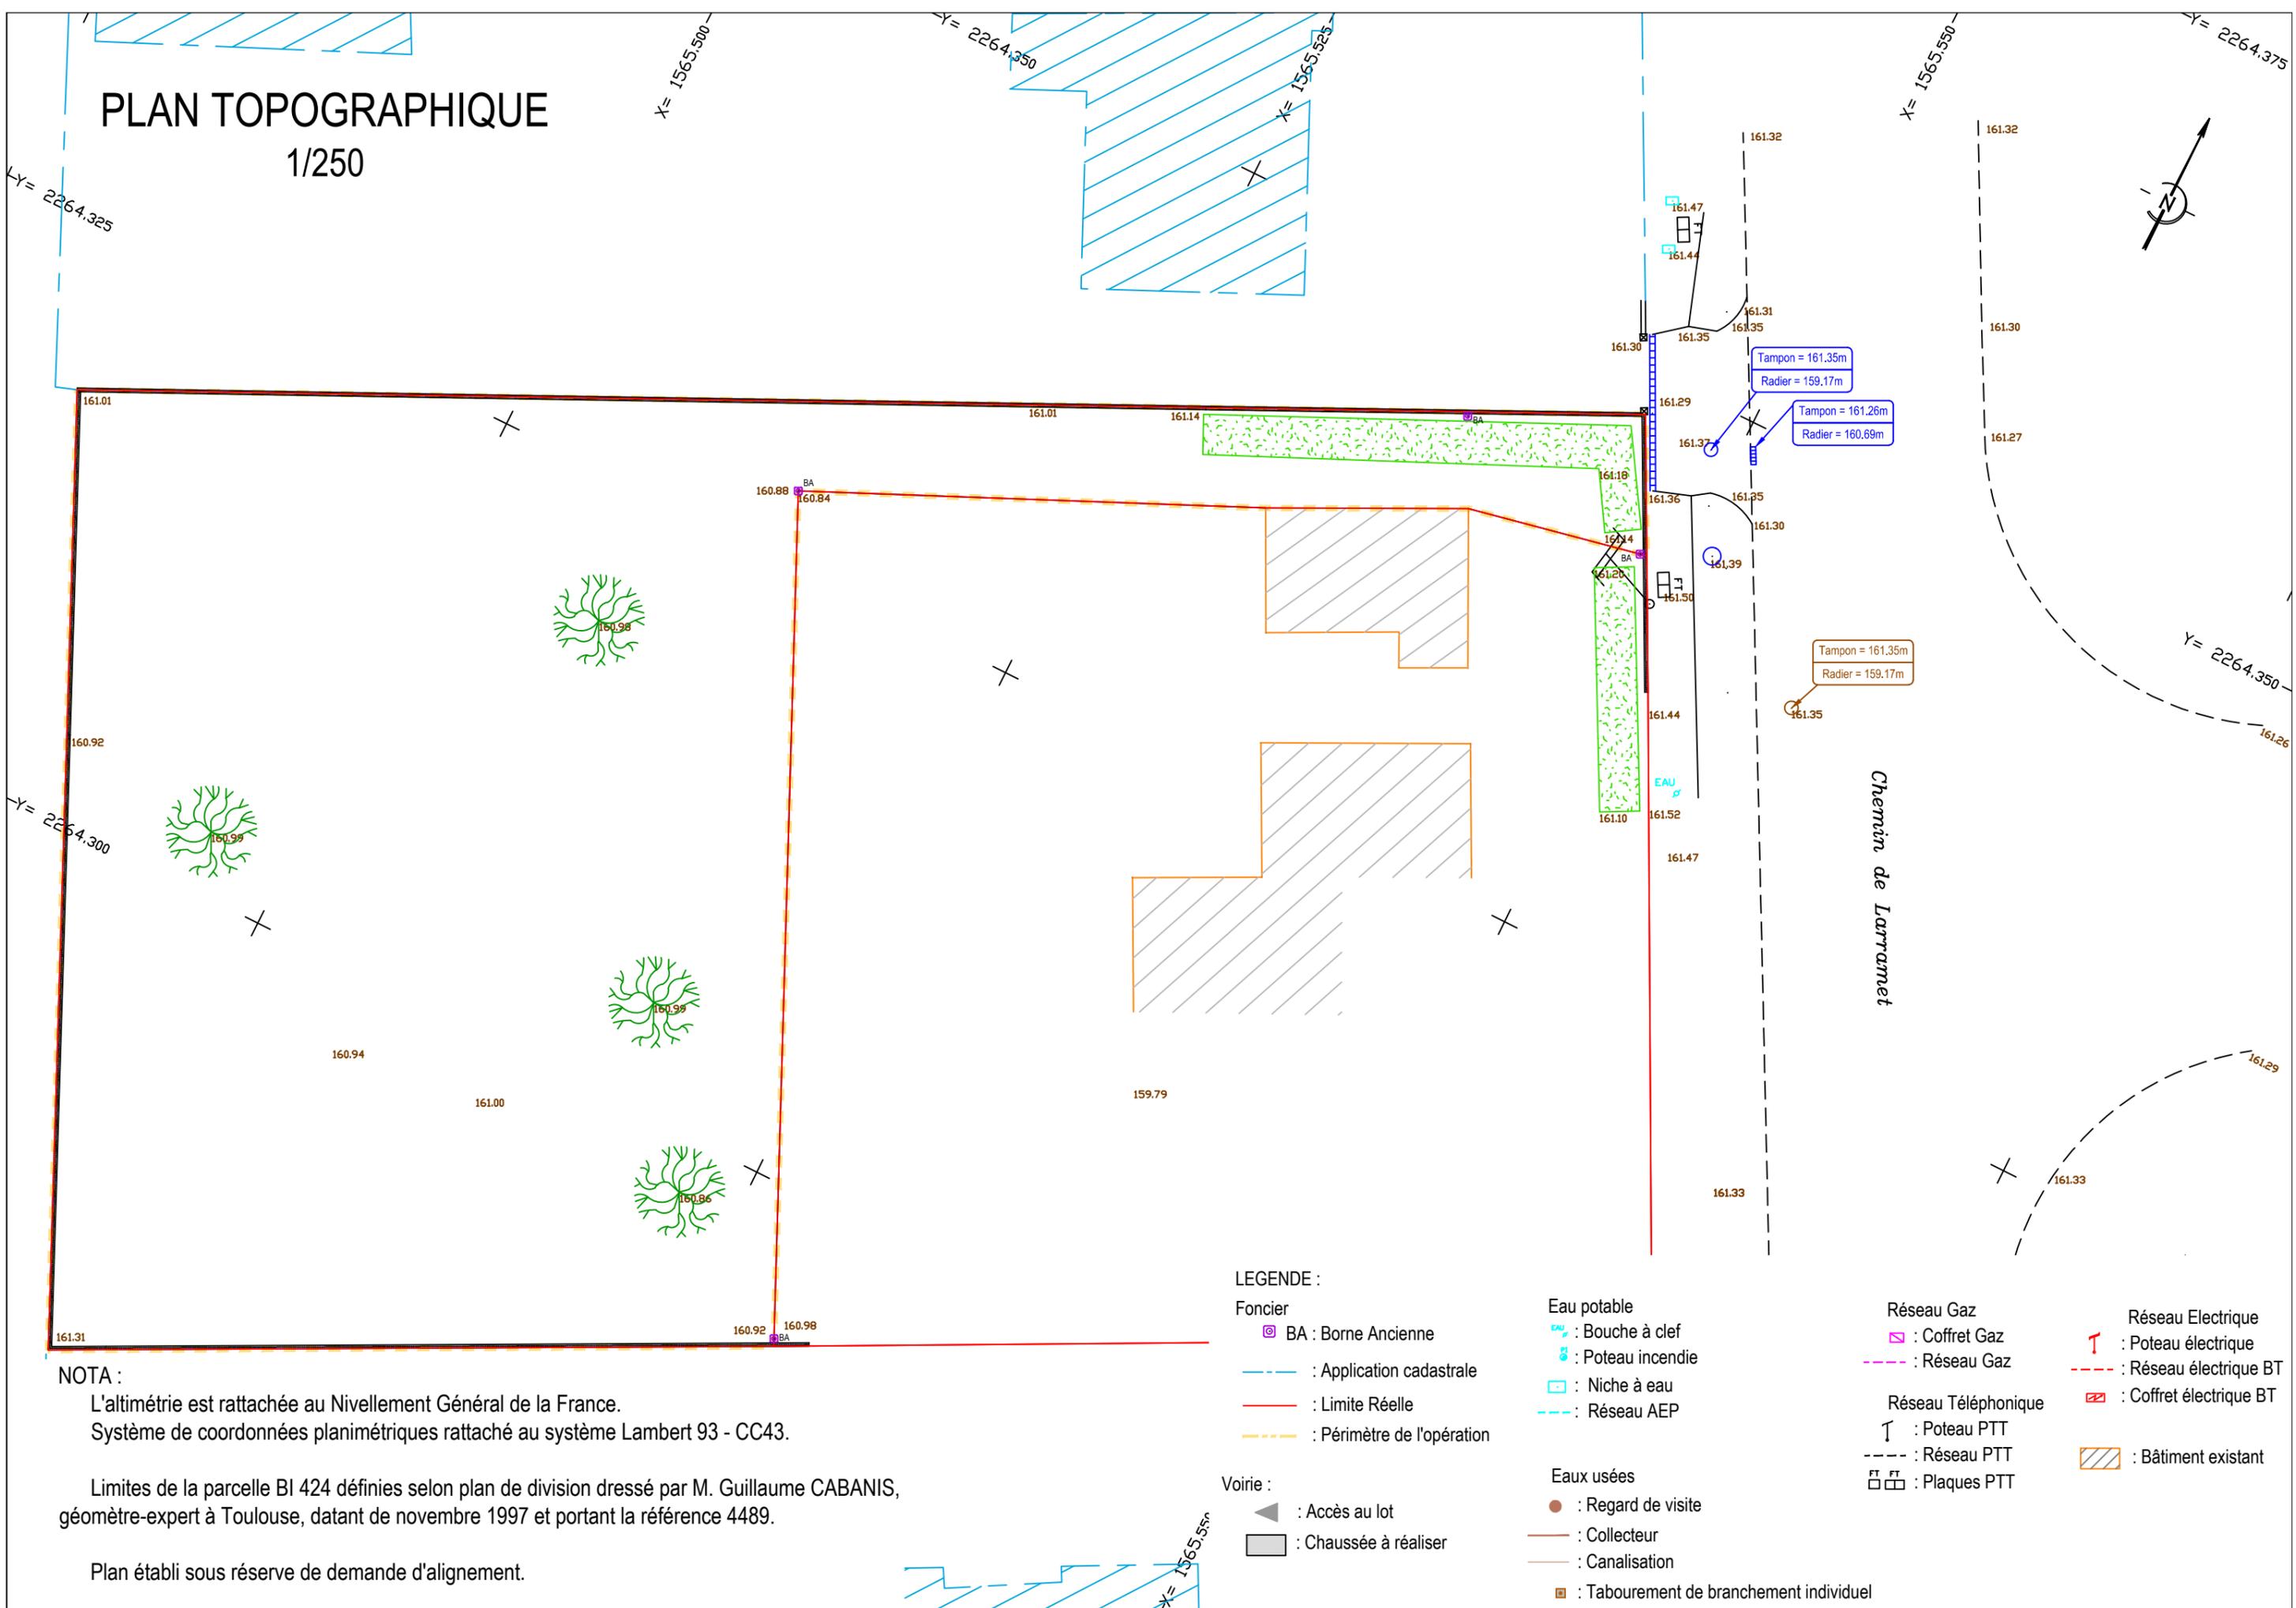


NOTA :
 L'altimétrie est rattachée au Nivellement Général de la France.
 Système de coordonnées planimétriques rattaché au système Lambert 93 - CC43.

Limites de la parcelle BI 424 définies selon plan de division dressé par M. Guillaume CABANIS, géomètre-expert à Toulouse, datant de novembre 1997 et portant la référence 4489.

Plan établi sous réserve de demande d'alignement.

LEGENDE :

- | | | | |
|--|---|---|---|
| Foncier
BA : Borne Ancienne
- - - - : Application cadastrale
——— : Limite Réelle
- - - - : Périmètre de l'opération | Eau potable
EAU : Bouche à clef
Poteau incendie
Niche à eau
Réseau AEP | Réseau Gaz
Coffret Gaz
Réseau Gaz
Réseau Téléphonique
Poteau PTT
Réseau PTT
Plaques PTT | Réseau Electrique
Poteau électrique
Réseau électrique BT
Coffret électrique BT
Bâtiment existant |
| Voie :
Accés au lot
Chaussée à réaliser | Eaux usées
Regard de visite
Collecteur
Canalisations
Tabourement de branchement individuel | | |

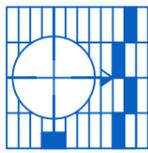

dressé et dessiné par :
Patrick MAURY et Thomas CABANIS
 Géomètres Experts Associés
 6, rue des Coffres 31000 Toulouse
 Tel: 05-61-52-62-55 Fax: 05-61-52-61-52
 Mail : scp.cabanis-maury@orange.fr

Visa du géomètre-expert :





HAUTE-GARONNE
 Tournefeuille
 18, Chemin de Larramet

Lotissement "Les Jardin d'EALF"

PLAN DE COMPOSITION

P.A. 4


PLAN DE SITUATION

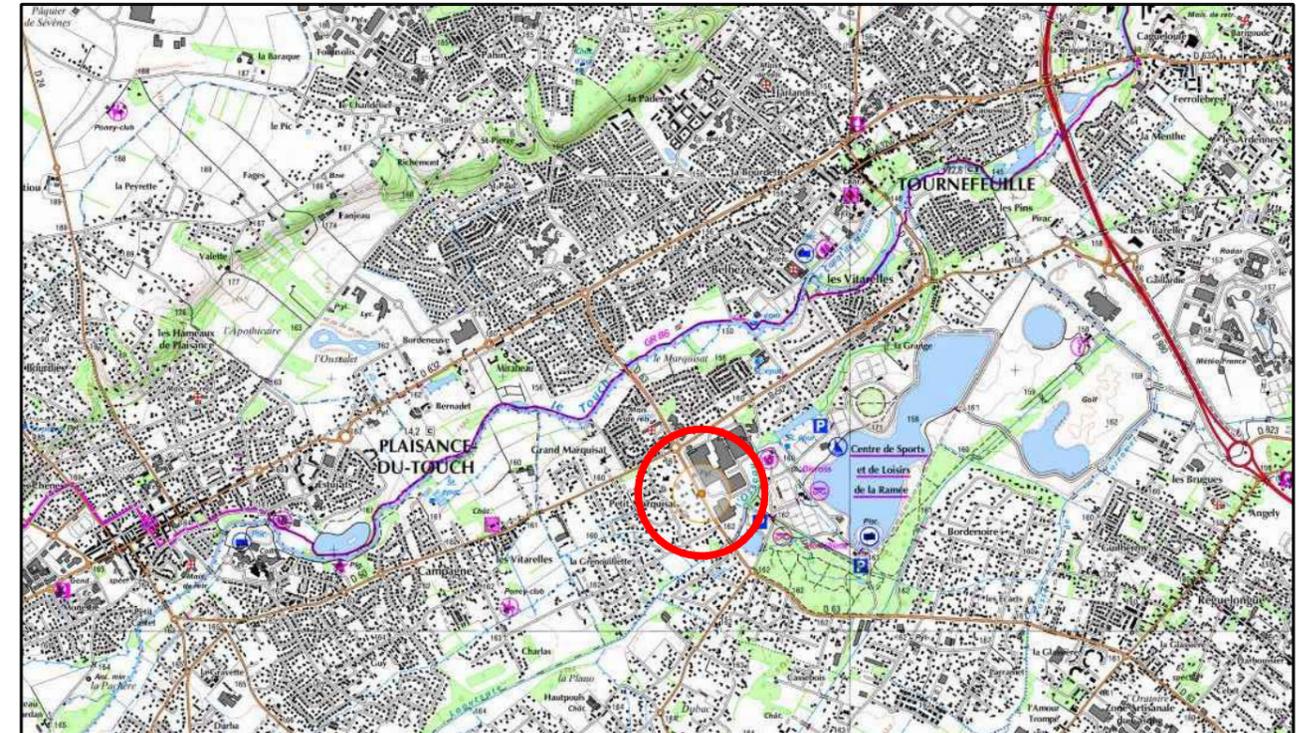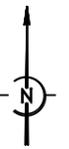

Sans échelle

EXTRAIT DU PLAN CADASTRAL

Section BI

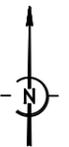


Echelle : 1/2000

N° Plan	Indice	Date	Dessin	Désignation	N° Dossier
11510	a	21/06/2016	JB	Plan d'origine	7994

PLAN DE COMPOSITION

1/250

Récapitulatif des surfaces (R.441-4-2)	
Surface voirie	251 m ²
Surface des lots	1307 m ²
Total	1558 m ²

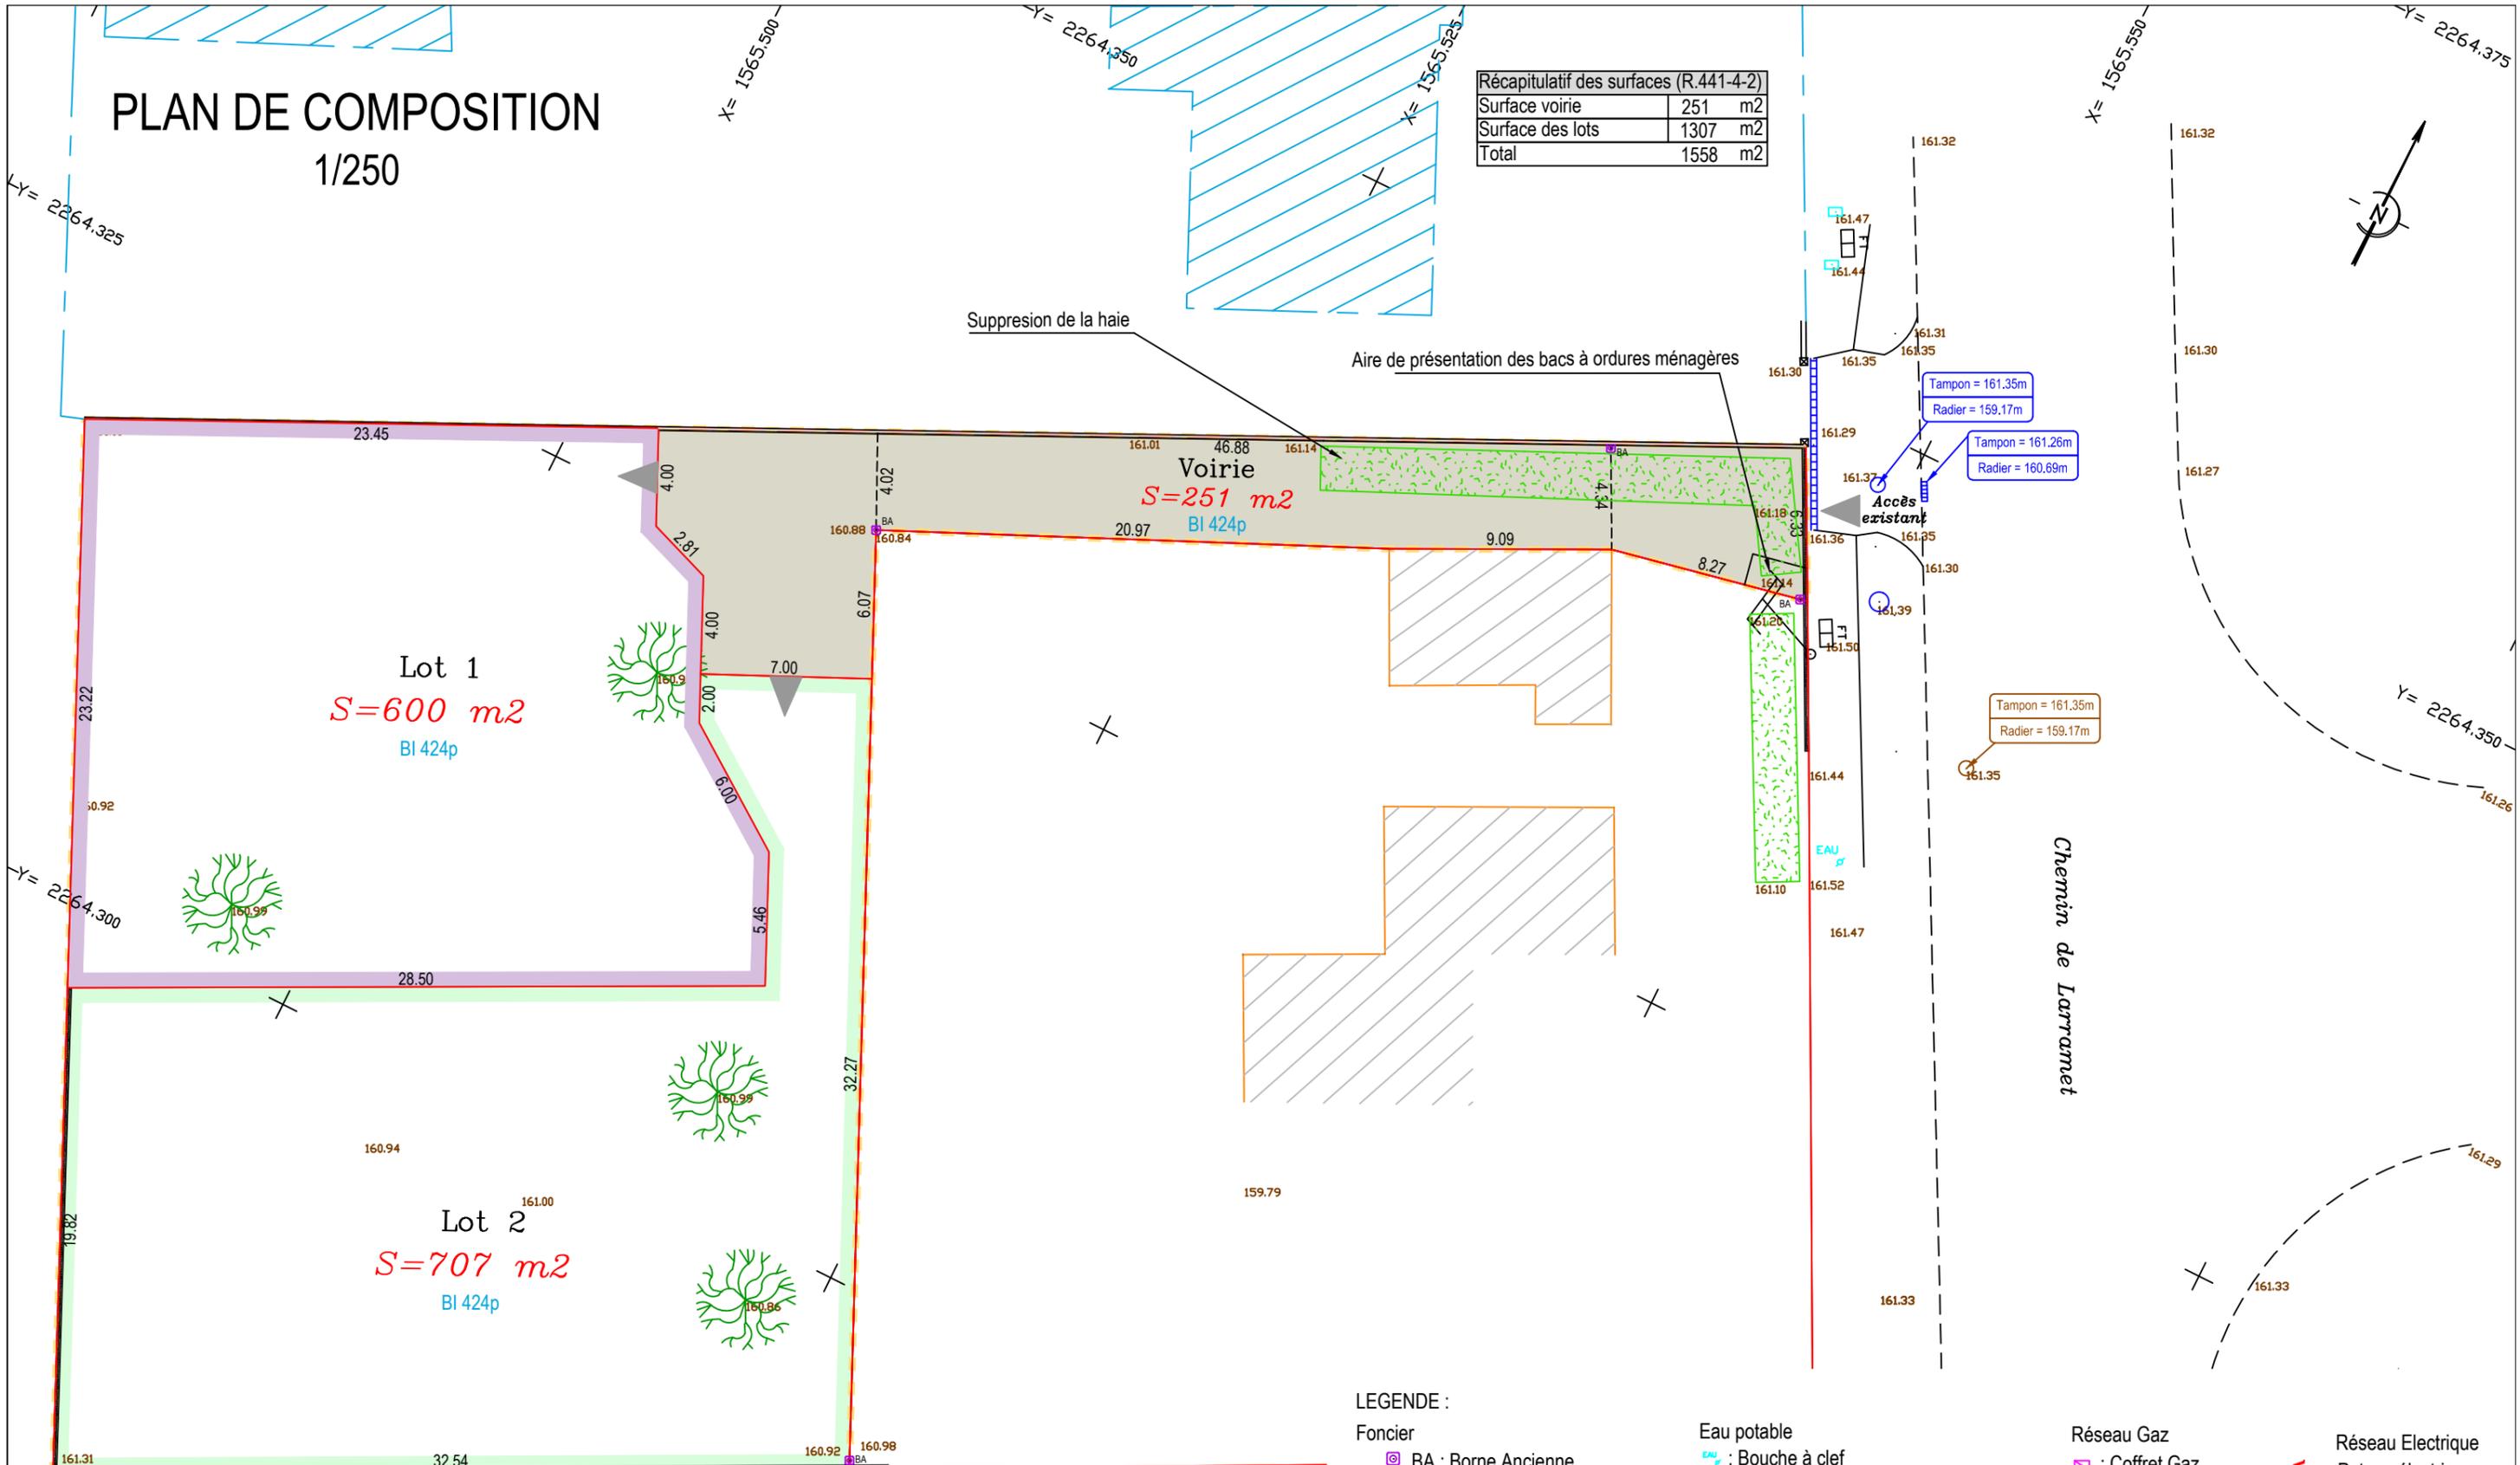

Suppression de la haie

Aire de présentation des bacs à ordures ménagères


Accès existant

Chemin de Larranet

LEGENDE :

- | | | | |
|--|---|---|--|
| <p>Foncier</p> <ul style="list-style-type: none"> BA : Borne Ancienne --- : Application cadastrale — : Limite Réelle - - - : Périmètre de l'opération | <p>Eau potable</p> <ul style="list-style-type: none"> EAU : Bouche à clef ⊕ : Poteau incendie □ : Niche à eau - - - : Réseau AEP | <p>Réseau Gaz</p> <ul style="list-style-type: none"> □ : Coffret Gaz - - - : Réseau Gaz | <p>Réseau Electrique</p> <ul style="list-style-type: none"> ⊥ : Poteau électrique - - - : Réseau électrique BT ▭ : Coffret électrique BT |
| <p>Voirie :</p> <ul style="list-style-type: none"> ◄ : Accès au lot ■ : Chaussée à réaliser | <p>Eaux usées</p> <ul style="list-style-type: none"> ● : Regard de visite — : Collecteur — : Canalisations □ : Tabourement de branchement individuel | <p>Réseau Téléphonique</p> <ul style="list-style-type: none"> ⊥ : Poteau PTT - - - : Réseau PTT □ : Plaques PTT | <ul style="list-style-type: none"> ▨ : Bâtiment existant |

NOTA :
 L'altimétrie est rattachée au Nivellement Général de la France.
 Système de coordonnées planimétriques rattaché au système Lambert 93 - CC43.
 Limites de la parcelle BI 424 définies selon plan de division dressé par M. Guillaume CABANIS, géomètre-expert à Toulouse, datant de novembre 1997 et portant la référence 4489.
 Plan établi sous réserve de demande d'alignement.

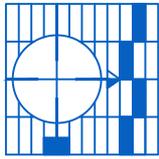

dressé et dessiné par :
Patrick MAURY et Thomas CABANIS
 Géomètres Experts Associés
 6, rue des Coffres 31000 Toulouse
 Tel: 05-61-52-62-55 Fax: 05-61-52-61-52
 Mail : scp.cabanis-maury@orange.fr

Visa du Géomètre-Expert :



HAUTE-GARONNE
 Tournefeuille
 18, Chemin de Larramet


Lotissement "Les Jardin d'EALF"

PLAN DES COUPES
 P.A. 5

N° Plan	Indice	Date	Dessin	Désignation	N° Dossier
11511	a	19/05/2016	JB	Plan d'origine	7994


PLAN DES COUPES

Echelle : 1/500

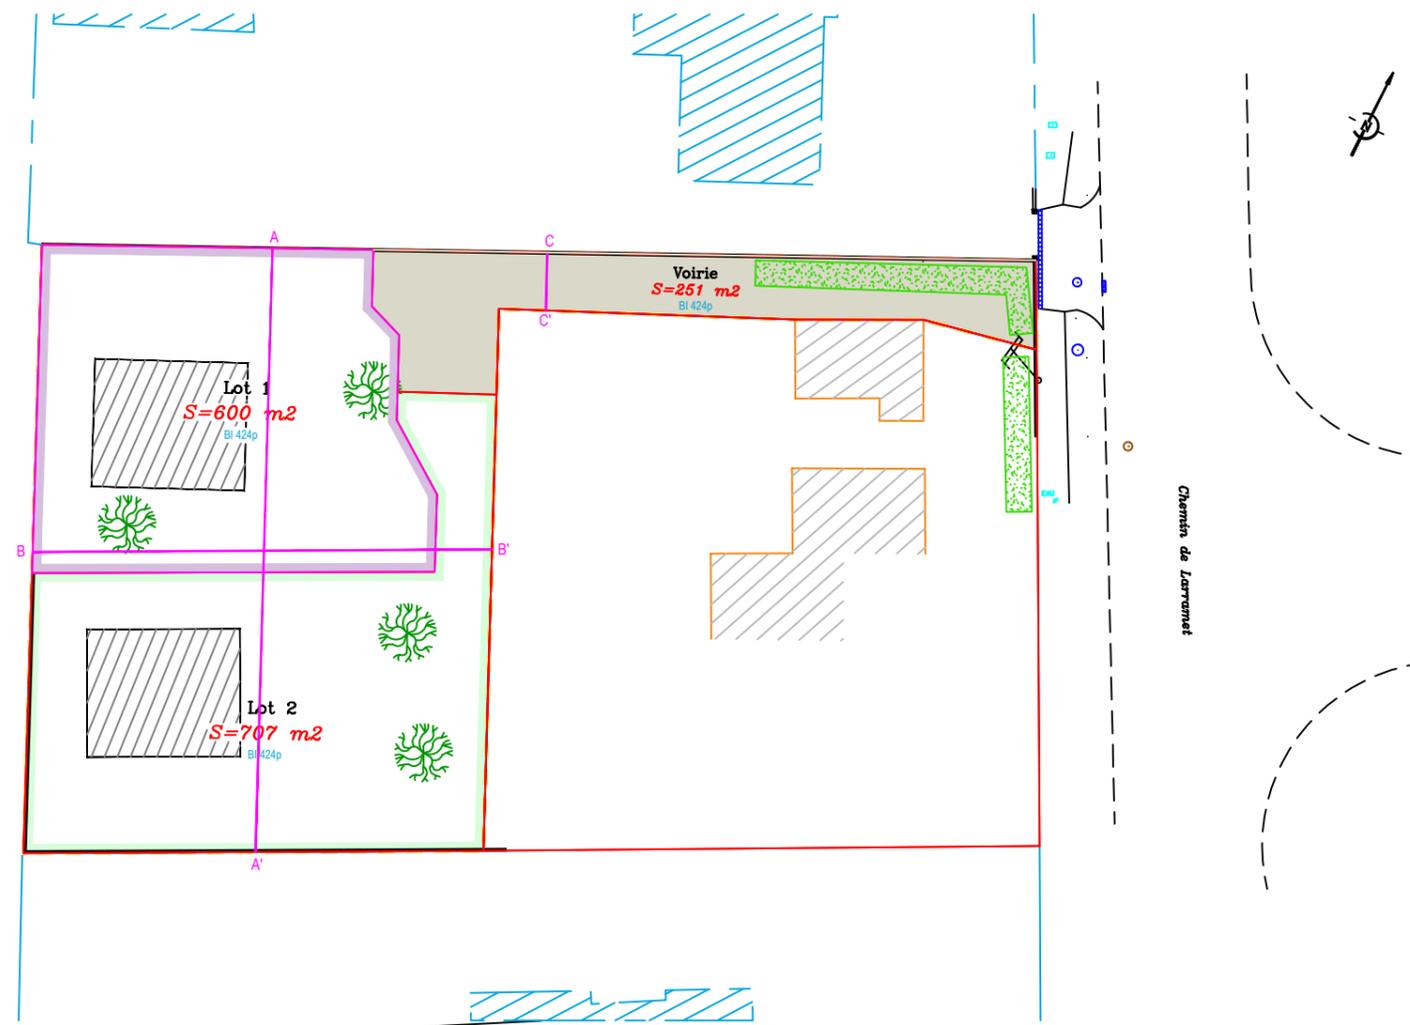


Profil en travers type

Echelle 1/100

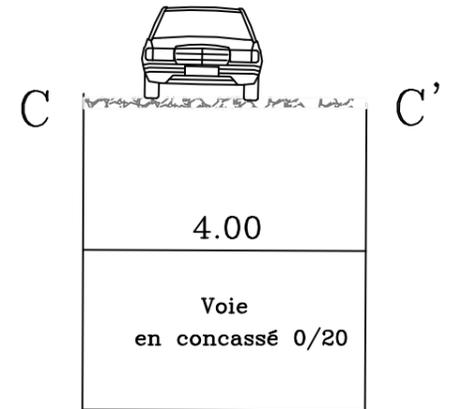


Coupe AA'

Echelle : 1/250

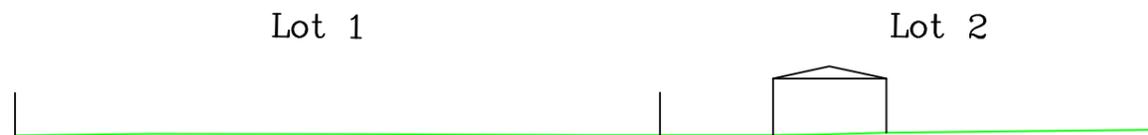


Coupe BB'

Echelle : 1/250

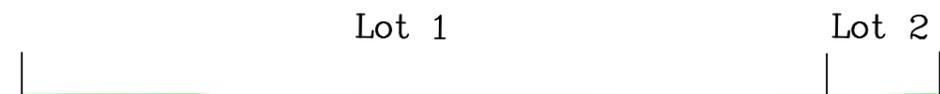

NOTA :
Coupe établie à partir de l'hypothèse d'implantation des constructions (PA9)

NOTA :
Coupe établie à partir de l'hypothèse d'implantation des constructions (PA9)

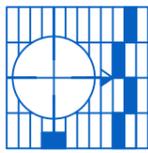

dressé et dessiné par :
Patrick MAURY et Thomas CABANIS
 Géomètres Experts Associés
 6, rue des Coffres 31000 Toulouse
 Tel: 05-61-52-62-55 Fax: 05-61-52-61-52
 Mail : scp.cabanis-maury@orange.fr

Visa du géomètre-expert :





HAUTE-GARONNE
 Tournefeuille
 18, Chemin de Larramet

Lotissement "Les Jardin d'EALF"

PLAN DE VOIRIE - EU - AEP
 P.A. 8.1


PLAN DE SITUATION

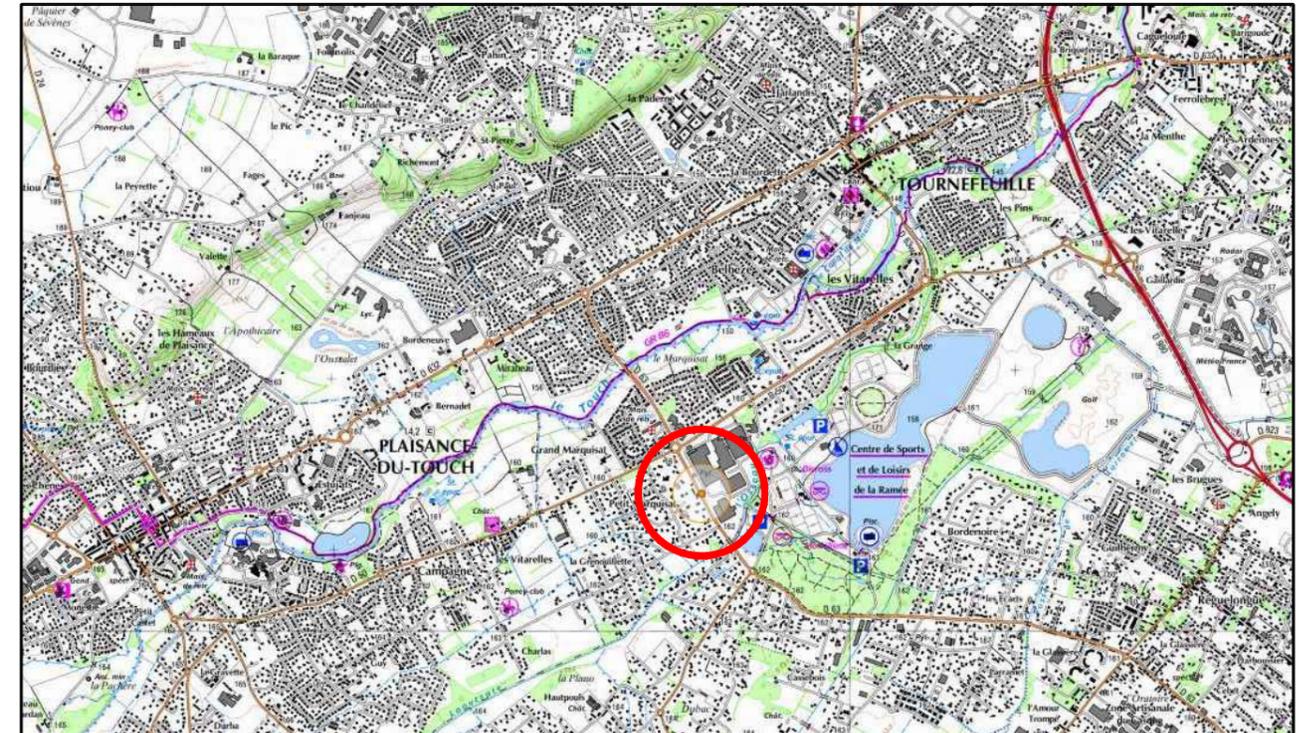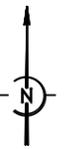

Sans échelle

EXTRAIT DU PLAN CADASTRAL

Section BI

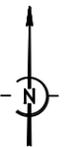

Echelle : 1/2000

N° Plan	Indice	Date	Dessin	Désignation	N° Dossier
11512	a	21/06/2016	JB	Plan d'origine	7994

PLAN DE VOIRIE - EU - AEP

1/250

Lot 1
S=600 m²

Lot 2
S=707 m²

Raccordement réseaux existants

Chemin de Larranet

LEGENDE :

Foncier

-  BA : Borne Ancienne
-  : Application cadastrale
-  : Limite Réelle
-  : Périmètre de l'opération

Voirie :

-  : Accès au lot
-  : Chaussée à réaliser

Eau potable

-  : Bouche à clef
-  : Poteau incendie
-  : Niche à eau
-  : Réseau AEP

Eaux usées

-  : Regard de visite
-  : Collecteur
-  : Canalisations
-  : Tabourement de branchement individuel

Réseau Gaz

-  : Coffret Gaz
-  : Réseau Gaz

Réseau Téléphonique

-  : Poteau PTT
-  : Réseau PTT
-  : Plaques PTT

Réseau Electrique

-  : Poteau électrique
-  : Réseau électrique BT
-  : Coffret électrique BT

-  : Bâtiment existant

NOTA :

L'altimétrie est rattachée au Nivellement Général de la France.
Système de coordonnées planimétriques rattaché au système Lambert 93 - CC43.

Limites de la parcelle BI 424 définies selon plan de division dressé par M. Guillaume CABANIS, géomètre-expert à Toulouse, datant de novembre 1997 et portant la référence 4489.

Plan établi sous réserve de demande d'alignement.



dressé et dessiné par :
Patrick MAURY et Thomas CABANIS
 Géomètres Experts Associés
 6, rue des Coffres 31000 Toulouse
 Tel: 05-61-52-62-55 Fax: 05-61-52-61-52
 Mail : scp.cabanis-maury@orange.fr

Visa du géomètre-expert :




HAUTE-GARONNE
 Tournefeuille
 18, Chemin de Larramet

Lotissement "Les Jardin d'EALF"

PLAN DES RESEAUX ELEC - TELECOM
 P.A. 8.2


PLAN DE SITUATION

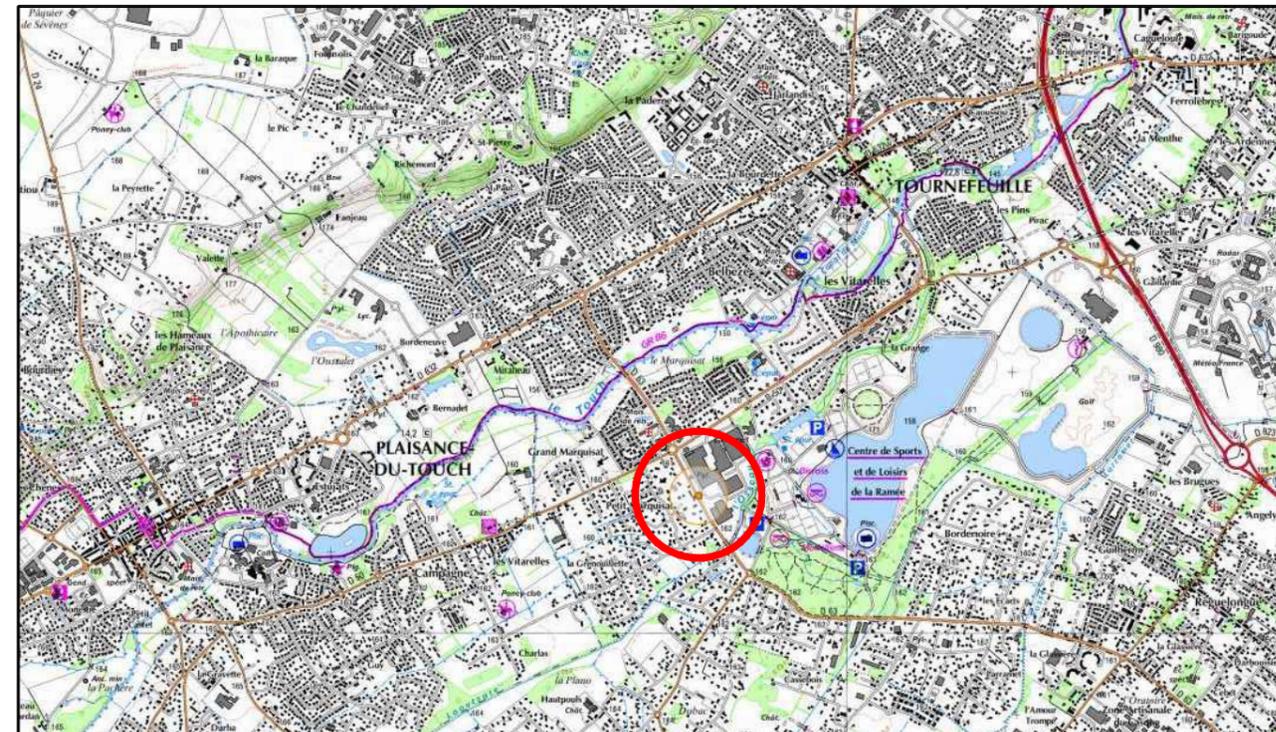

Sans échelle

EXTRAIT DU PLAN CADASTRAL

Section BI

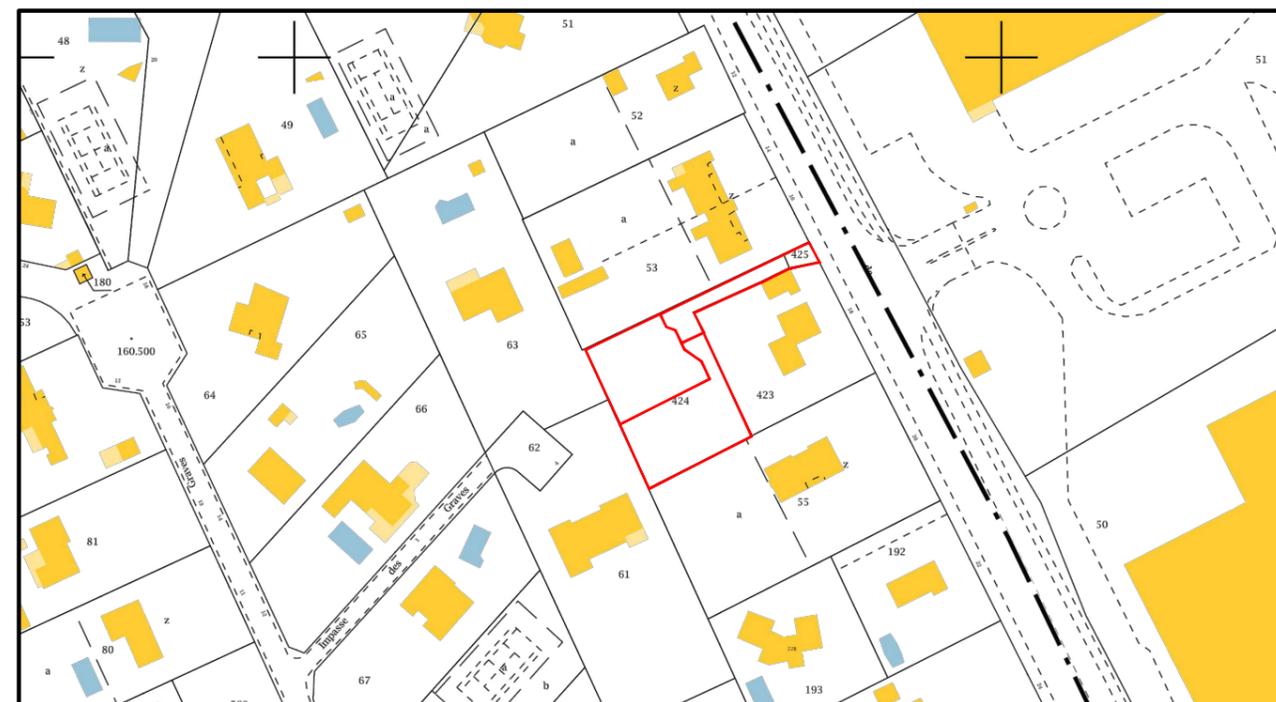

Echelle : 1/2000

N° Plan	Indice	Date	Dessin	Désignation	N° Dossier
11513	a	21/06/2016	JB	Plan d'origine	7994

PLAN ELECTRICITE- TELECOM

1/250

Lot 1
S=600 m²

Lot 2
S=707 m²

Chemin de Larranet


NOTA :
L'altimétrie est rattachée au Nivellement Général de la France.
Système de coordonnées planimétriques rattaché au système Lambert 93 - CC43.


Limites de la parcelle BI 424 définies selon plan de division dressé par M. Guillaume CABANIS, géomètre-expert à Toulouse, datant de novembre 1997 et portant la référence 4489.

Plan établi sous réserve de demande d'alignement.

LEGENDE :

- | | | | |
|----------------------------------|---|----------------------------|------------------------------|
| Foncier | Eau potable | Réseau Gaz | Réseau Electrique |
| BA : Borne Ancienne | EAU : Bouche à clef | ☐ : Coffret Gaz | ↑ : Poteau électrique |
| --- : Application cadastrale | ⊕ : Poteau incendie | - - - : Réseau Gaz | - - - : Réseau électrique BT |
| — : Limite Réelle | ☐ : Niche à eau | | ☐ : Coffret électrique BT |
| - - - : Périmètre de l'opération | --- : Réseau AEP | Réseau Téléphonique | ▨ : Bâtiment existant |
| | | ↑ : Poteau PTT | |
| Voirie : | Eaux usées | - - - : Réseau PTT | |
| ◀ : Accès au lot | ● : Regard de visite | ☐☐ : Plaques PTT | |
| ▭ : Chaussée à réaliser | — : Collecteur | | |
| | — : Canalisations | | |
| | ☐ : Tabourement de branchement individuel | | |

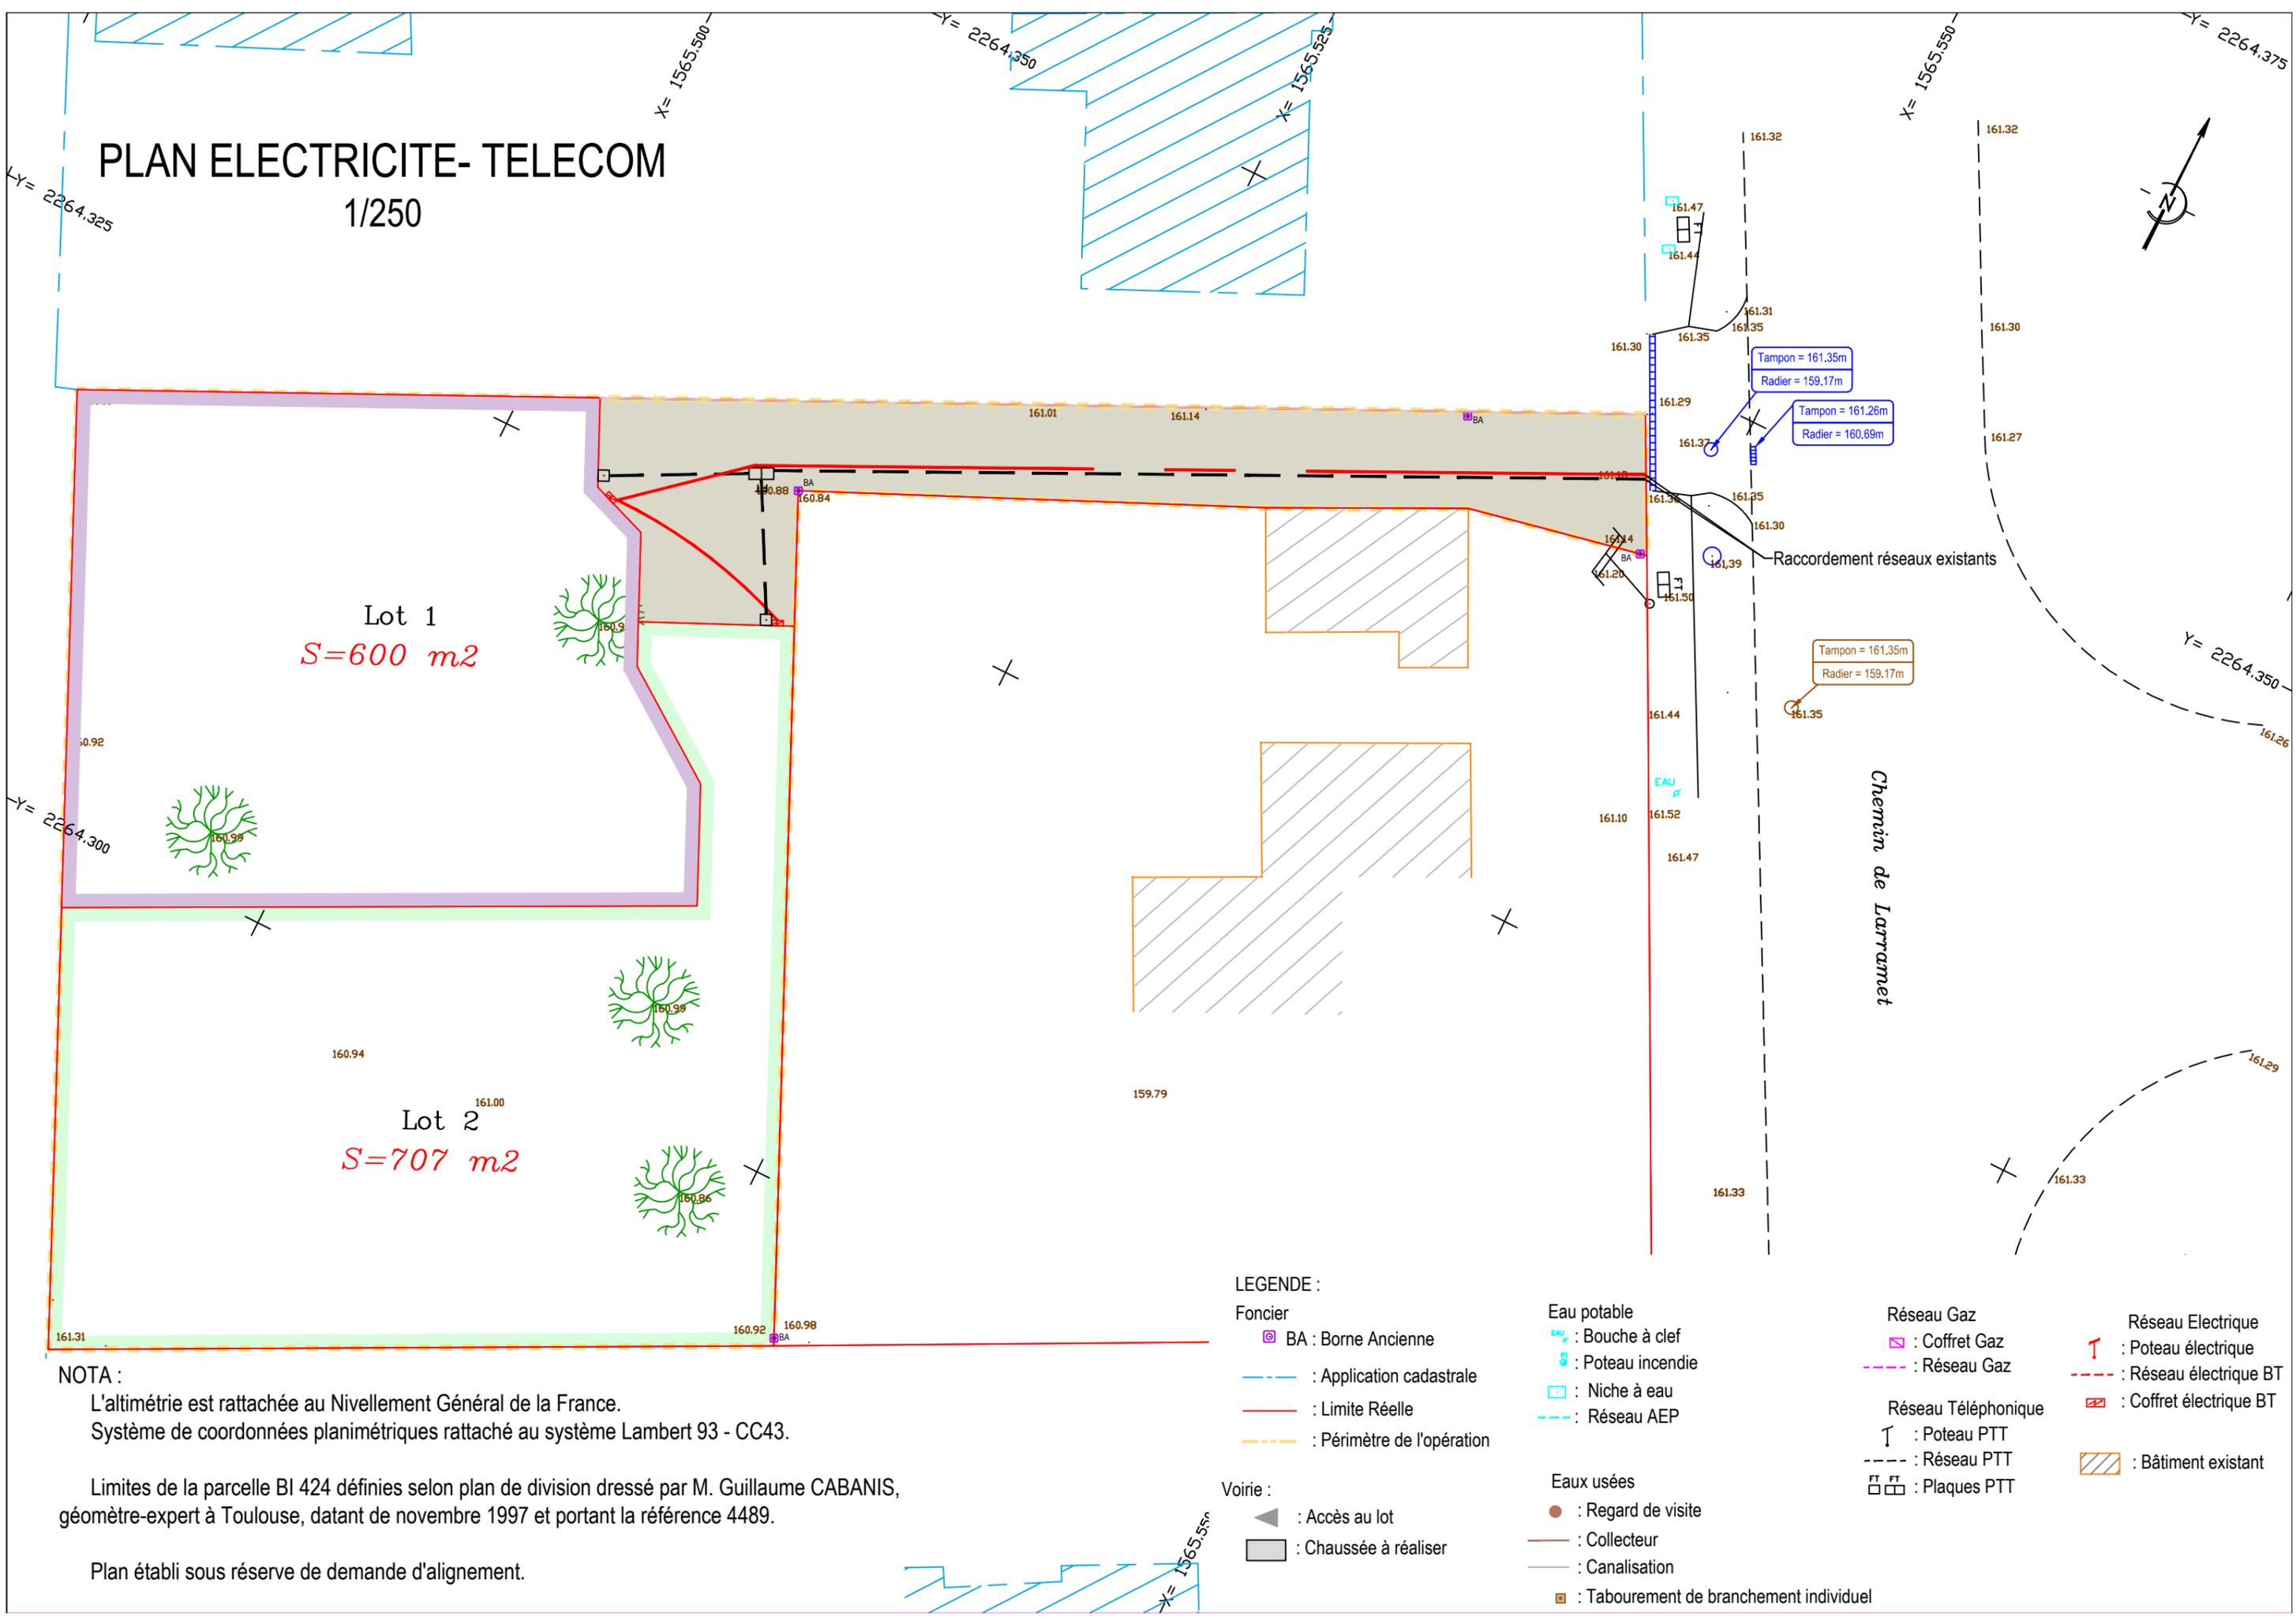

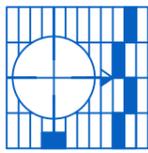

dressé et dessiné par :
Patrick MAURY et Thomas CABANIS
 Géomètres Experts Associés
 6, rue des Coffres 31000 Toulouse
 Tel: 05-61-52-62-55 Fax: 05-61-52-61-52
 Mail : scp.cabanis-maury@orange.fr

Visa du géomètre-expert :





HAUTE-GARONNE
 Tournefeuille
 18, Chemin de Larramet

Lotissement "Les Jardin d'EALF"

HYPOTHESES D'IMPLANTATION

P.A. 9

PLAN DE SITUATION

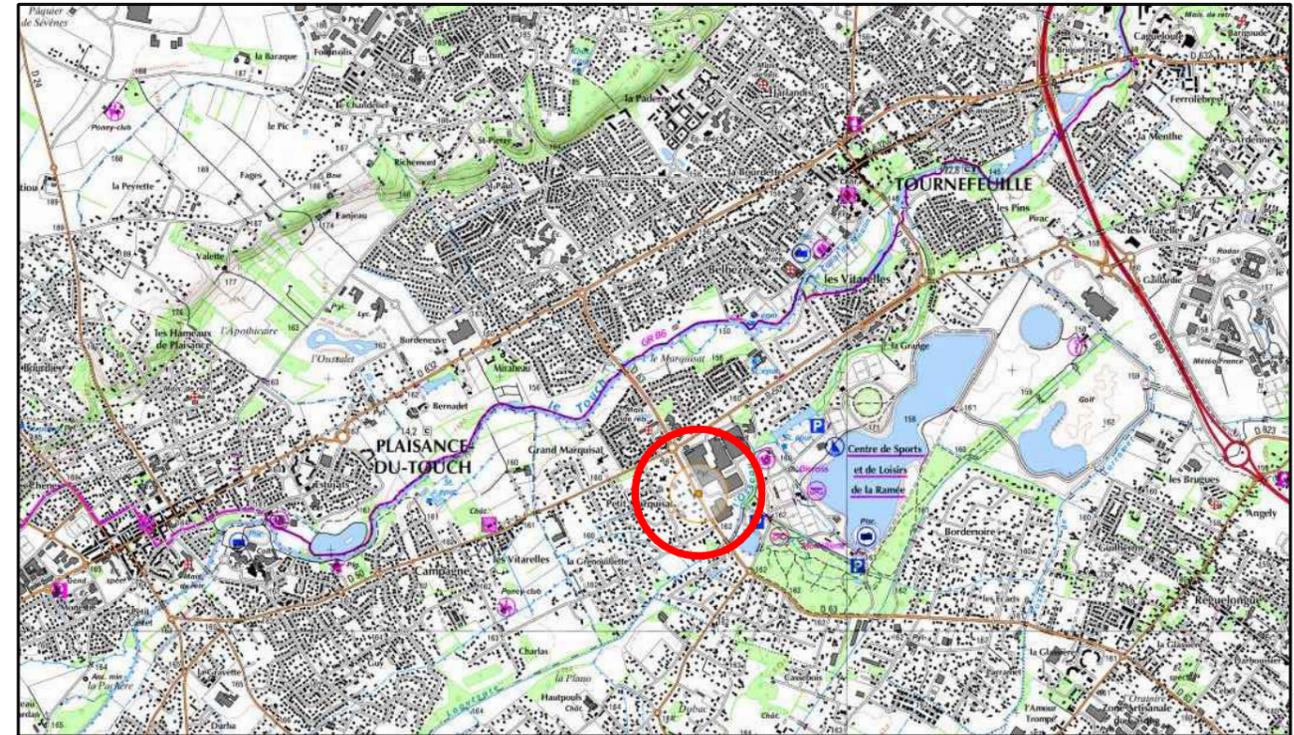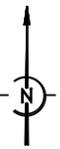

Sans échelle

EXTRAIT DU PLAN CADASTRAL

Section BI




Echelle : 1/2000

N° Plan	Indice	Date	Dessin	Désignation	N° Dossier
11514	a	21/06/2016	JB	Plan d'origine	7994

HYPOTHESES D'IMPLANTATION

1/250

Récapitulatif des surfaces (R.441-4-2)	
Surface des lots	1307 m ²
Surface voirie	251 m ²
Total	1558 m²

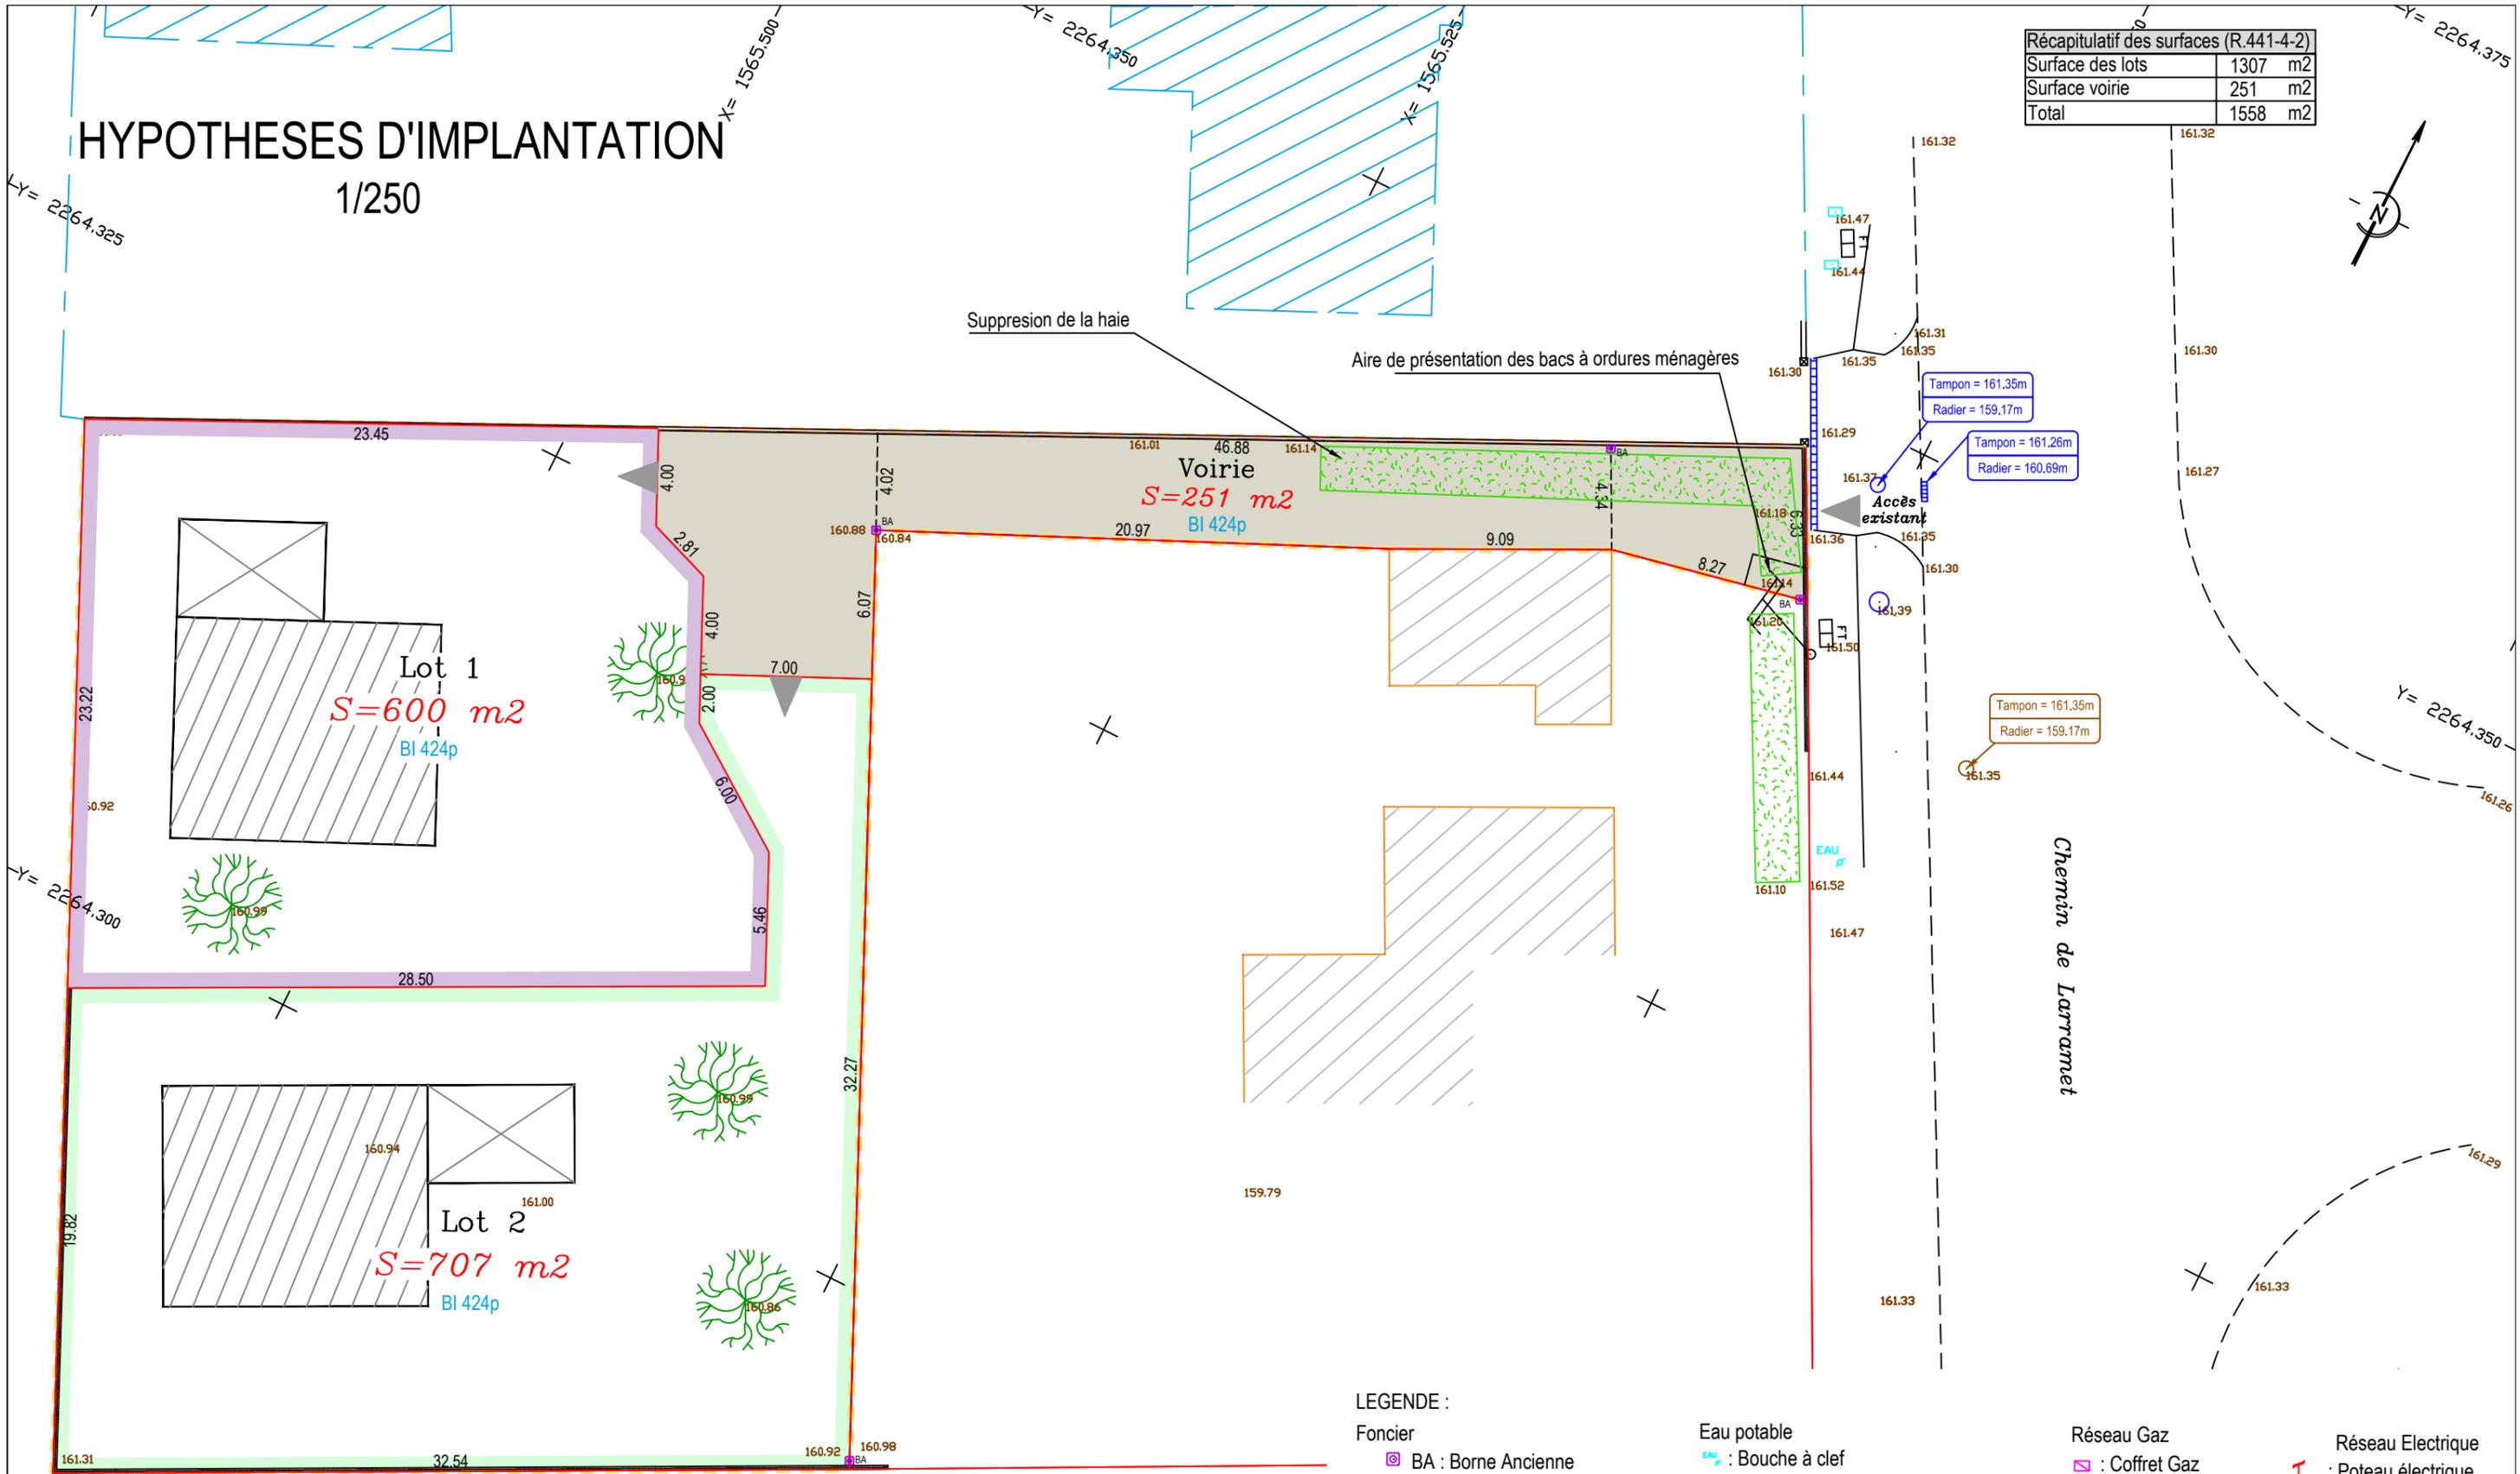

NOTA :
 L'altimétrie est rattachée au Nivellement Général de la France.
 Système de coordonnées planimétriques rattaché au système Lambert 93 - CC43.

Limites de la parcelle BI 424 définies selon plan de division dressé par M. Guillaume CABANIS, géomètre-expert à Toulouse, datant de novembre 1997 et portant la référence 4489.

Plan établi sous réserve de demande d'alignement.

- LEGENDE :**
- Foncier**
 - BA : Borne Ancienne
 - : Application cadastrale
 - : Limite Réelle
 - - - : Périmètre de l'opération
 - Voirie :**
 - ▲ : Accès au lot
 - : Chaussée à réaliser
 - Eau potable**
 - EAU : Bouche à clef
 - ☺ : Poteau incendie
 - : Niche à eau
 - - - : Réseau AEP
 - Eaux usées**
 - : Regard de visite
 - : Collecteur
 - : Canalisations
 - : Tabourement de branchement individuel
 - Réseau Gaz**
 - : Coffret Gaz
 - - - : Réseau Gaz
 - Réseau Téléphonique**
 - ↑ : Poteau PTT
 - - - : Réseau PTT
 - : Plaques PTT
 - Réseau Electrique**
 - ↑ : Poteau électrique
 - - - : Réseau électrique BT
 - : Coffret électrique BT
 - ▨ : Bâtiment existant